


ALTRA U.I.U.

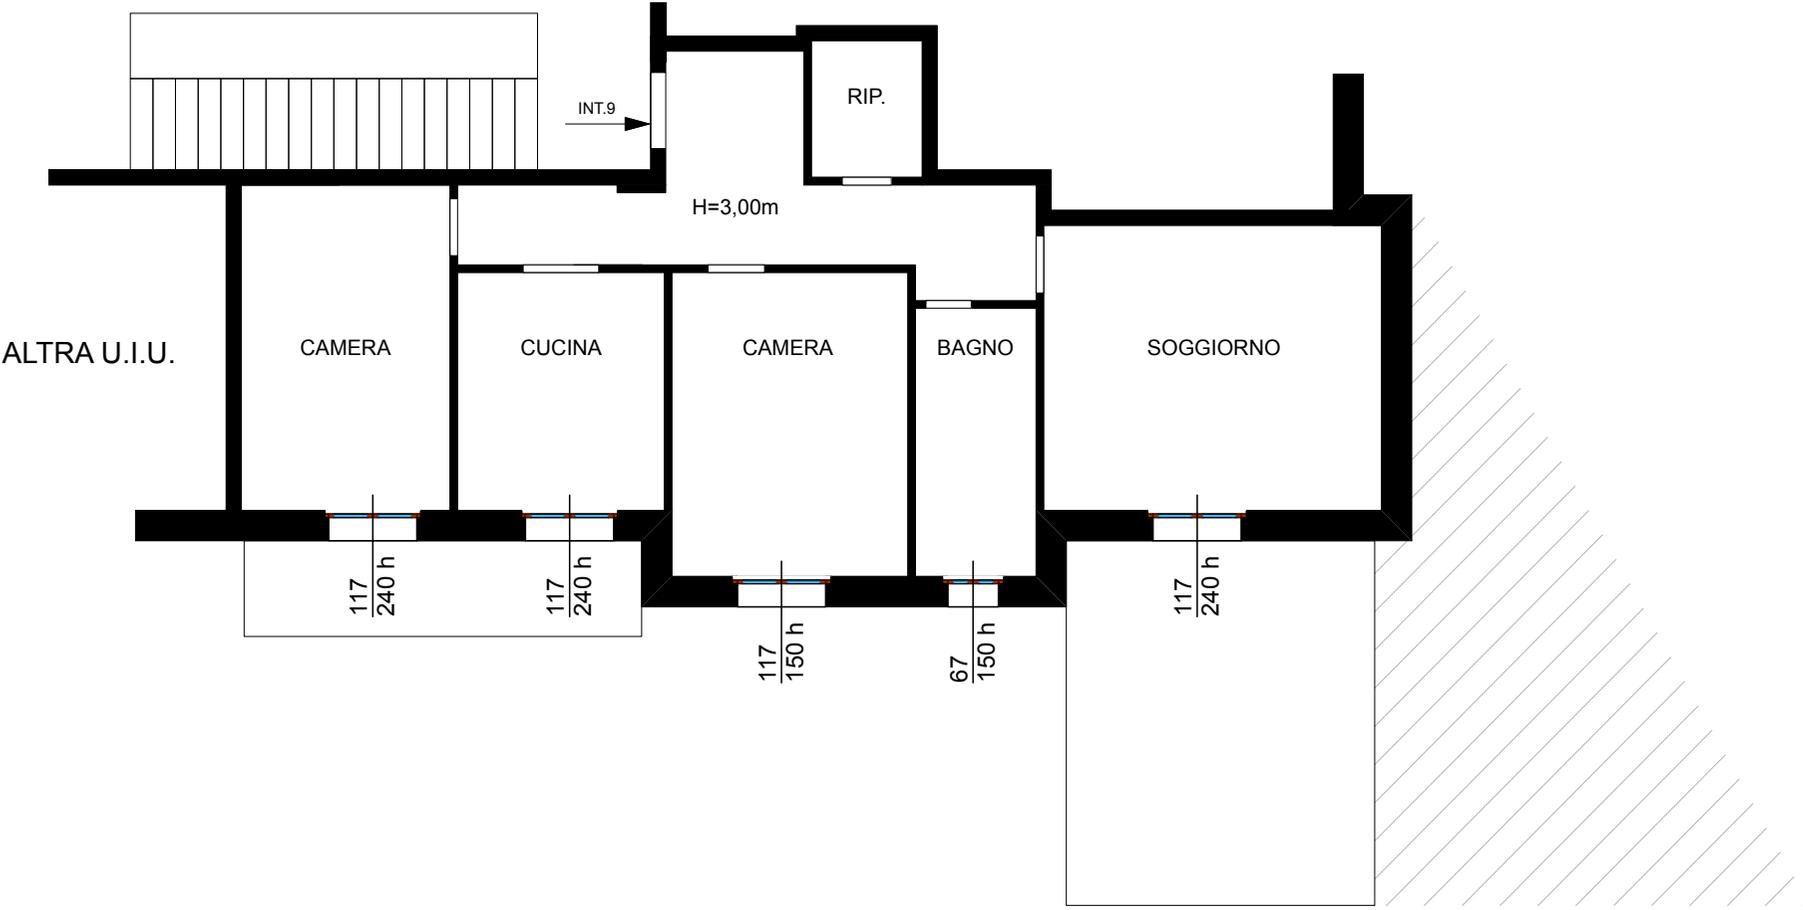

REDATTORE CTU	Arch. Ilaria Marengo
OGGETTO	Planimetria dello stato dei luoghi rilevato durante il sopralluogo del 02 luglio 2018 VIA PIERINO NEGROTTO CAMBIASO 129 INT.9, GENOVA
SCALA	1:100