

**TRIBUNALE DI GENOVA - VII SEZIONE CIVILE**  
**PROCEDURA ESECUTIVA IMMOBILIARE N° rge 343/2017**  
**RELAZIONE DI CONSULENZA TECNICA D'UFFICIO**

**ALLEGATO N. 6**


**DISPOSIZIONE ATTUALE DEI LOCALI IMMOBILE FG. 69 (SEZ. BOR), P. 771, SUB. 1  
IN NCEU - COMUNE DI GENOVA**

Il Consulente Tecnico d'Ufficio  
Dott. Ing. Emilio Di Nardo



IMMOBILE VIA FEGINO N. 7A - GENOVA  
pianta scala 1:100

PERTINENZA CASEGGIATO CIV. N. 9

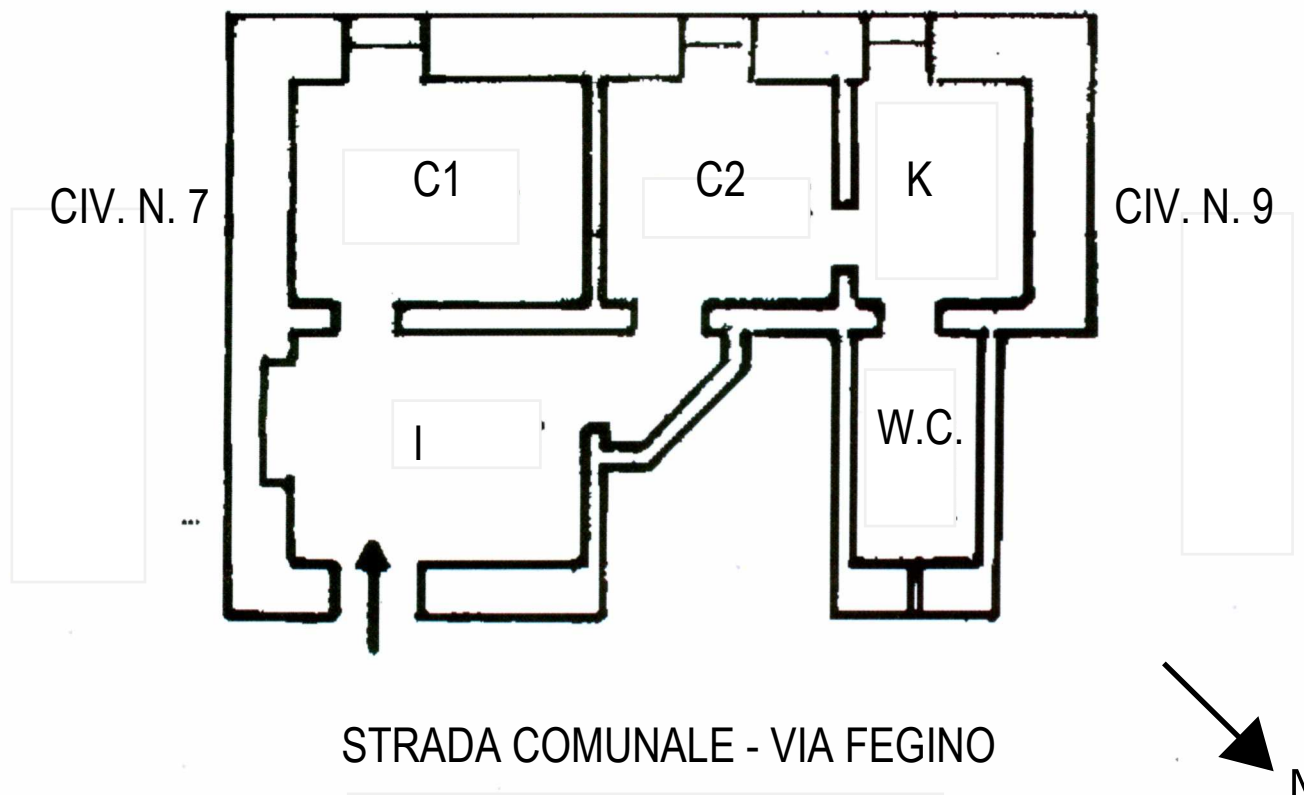

Legenda:  
I = vano d'ingresso;  
C1 = camera 1;  
C2 = camera 2;  
K = cucina;  
W.C. = bagno.

Altezze (H) rilevate in fase di sopralluogo:  
H vano d'ingresso = 273 cm;  
H camera 1 = 276 cm;  
H camera 2 = 248 cm;  
H cucina = 254 cm;  
H bagno = 238 cm.