




**PIANO TERZO**  
**H = m 3,00**

Distacco verso fabbricato civ 55  
di Via Sant' Elia

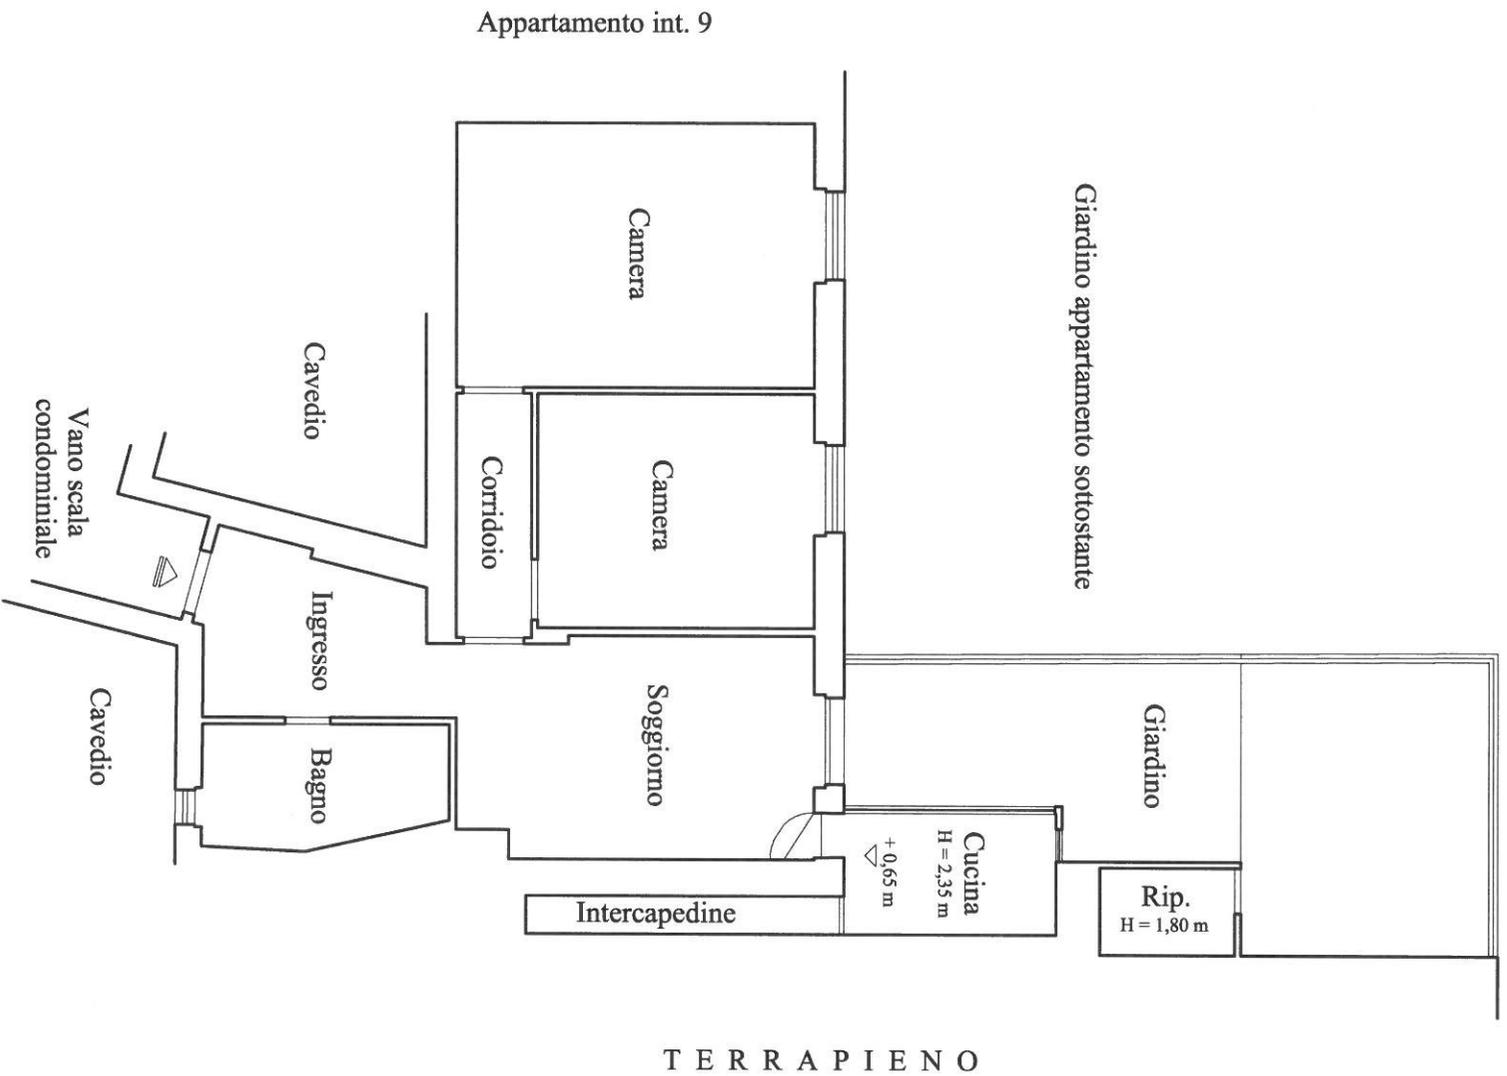

**SCALA 1:100**

**Agenzia del Territorio  
CATASTO FABBRICATI  
Ufficio Provinciale di  
Genova**

Dichiarazione protocollo n. GE0062504 del 17/03/2005  
Planimetria di u.i.u. in Comune di Genova - Pegli/voltri  
Via Sant'elia civ. 45

Identificativi Catastali:

Sezione: BOR  
Foglio: 71  
Particella: 127  
Subalterno: 10

Compilata da:  
Mastronardi Carlo  
Iscritto all'albo:  
Geometri


Prov. Torino

N. 7778

Scheda n. 1 Scala 1:200

**PIANO TERZO (4° F.T.) INT. 10**

H= 3.00 mt.

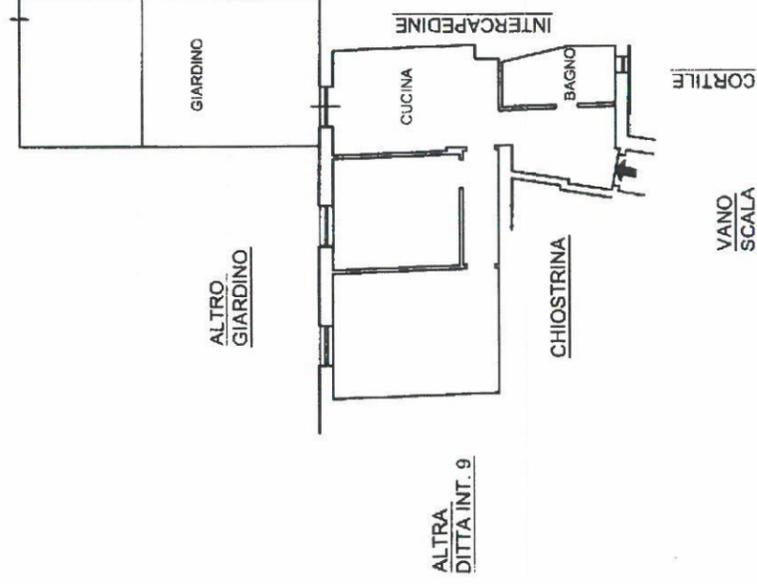

ORIENTAMENTO

