





MINISTERO DELLE FINANZE
DIREZIONE GENERALE DEL CATASTO E DEI SERVIZI TECNICI ERARIALI

ACCERTAMENTO GENERALE DELLA PROPRIETA' IMMOBILIARE URBANA
(R. DECRETO LEGGE 13 APRILE 1939 XV, n. 652)

Planimetria degli immobili urbani denunciati con la Scheda N° 10799821
Comune GENOVA Ditta BELLOMD ROSALIA GIOVANNA FU
Vico DELLA ROSA N° 4A, via PIETRO V. BAVOSO
Segnare cognome, nome, paternità del solo primo intestatario

ACCERTAMENTO GENERALE DELLA PROPRIETA' IMMOBILIARE URBANA
(R.D.L. 13 aprile 1939-XV, n. 652)
COMUNE
di <u>Genova</u>
Talloncino di riscontro DELLA
SCHEDA NUMERO
10799821
<small>AVVERTENZA: Il presente talloncino deve essere incollato a cura del dichiarante sulla planimetria (reproducente la unità immobiliare denunciata con la presente scheda) da presentare ai sensi dell'articolo 7 del R. D. L. 13 aprile 1939-XV, n. 652.</small>

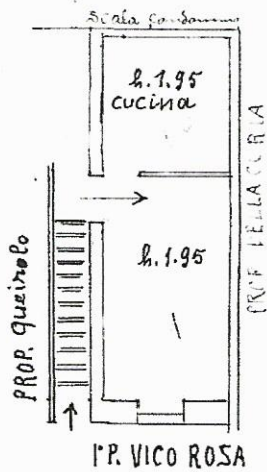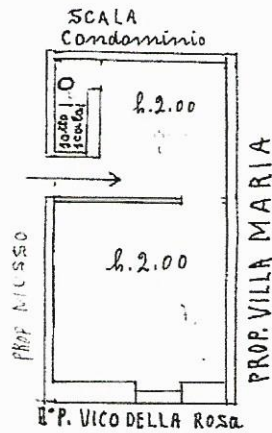

A/F classe 0
R.C. 730
Area m. 2
Vano 3

ORIENTAMENTO



SCALA di 1: 100

Compilata dalla
PROPRIETARIA
(Titolo, nome e cognome del tecnico)

Iscritto all'Albo de
della Provincia di

Data 29-12-1939


Firma Bellomo Rosalia Giovanna
Pietro Vico Bavofo

Catasto dei Fabbricati - Situazione al 10/09/2018 - Comune di GENOVA/Q (D969) - < Sez. Urb.: GEA - Foglio: 95 - Particella: 173 - Subalterno: 29 >
m. 01
VICO DELLA ROSA n. 4A piano: 1-2;

Ultima planimetria in atti

STATO ATTUALE


PIANO TERRA

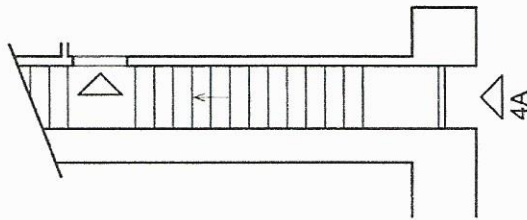

Vico della Rosa

PIANO PRIMO


h=1,95 m

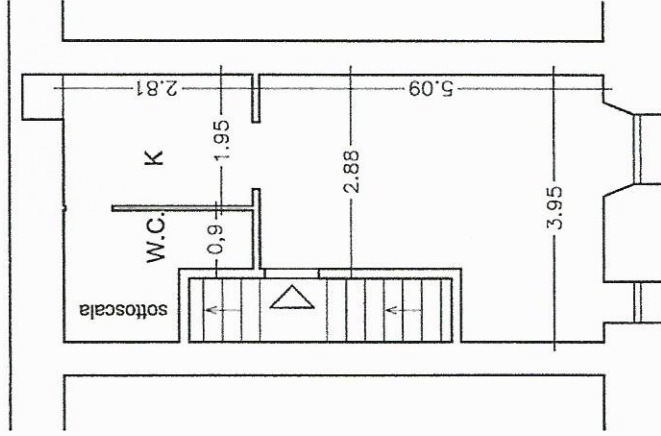

Vico della Rosa

PIANO SECONDO

h=2,2 m

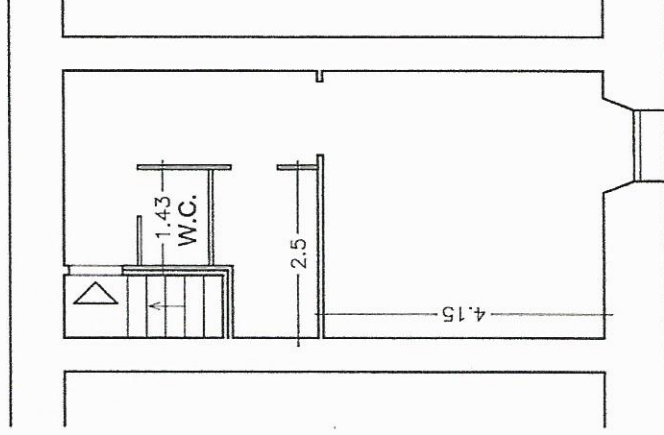

Vico della Rosa



TRIBUNALE CIVILE DI GENOVA
VICO DELLA ROSA civ. 4A
16123 GENOVA

ALLEGATO n. 3
RAPPRESENTAZIONE PLANIMETRICA INDICATIVA

Novembre 2018

SCALA 1:100

R.E. 962/17

IL TECNICO
MARIO SPEZZANO - Geometra
Via Teodosia 1/4 - 16129 GENOVA
Tel. 010 311.000
Collegio Geometri Genova n.2502
spezzanomario@gmail.com