ALLEGATO 7

PLANIMETRIA DI RILIEVO

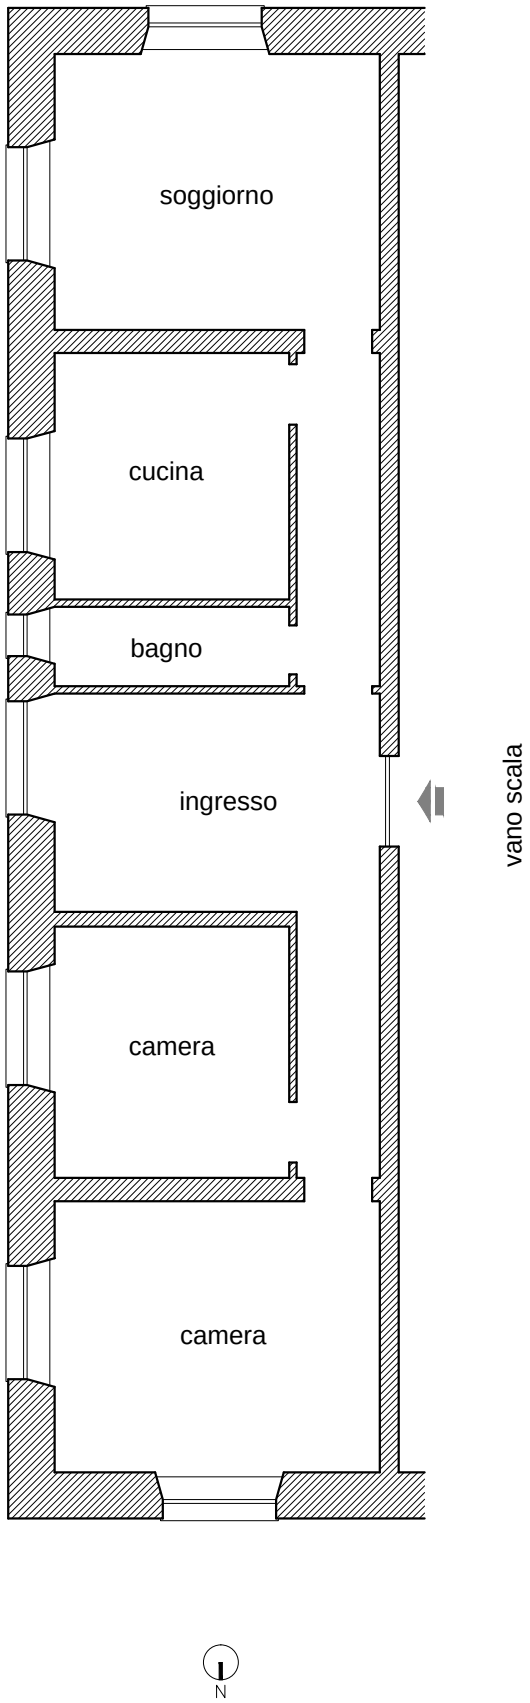

PIANTA STATO ATTUALE DI RILIEVO

scala 1:100