

MODULARIO
F. 1/9 r. 60. 487




MINISTERO DELLE FINANZE
DIREZIONE GENERALE DEL CATASTO E DEI SS.TT.EE.
CATASTO EDILIZIO URBANO (RDL 13-4-1939, n. 652)

MOD. BN (CEU)

LIRE
250

Planimetria di u.i.u. in Comune di NEIRONE via BORGH-COSTA CIV.

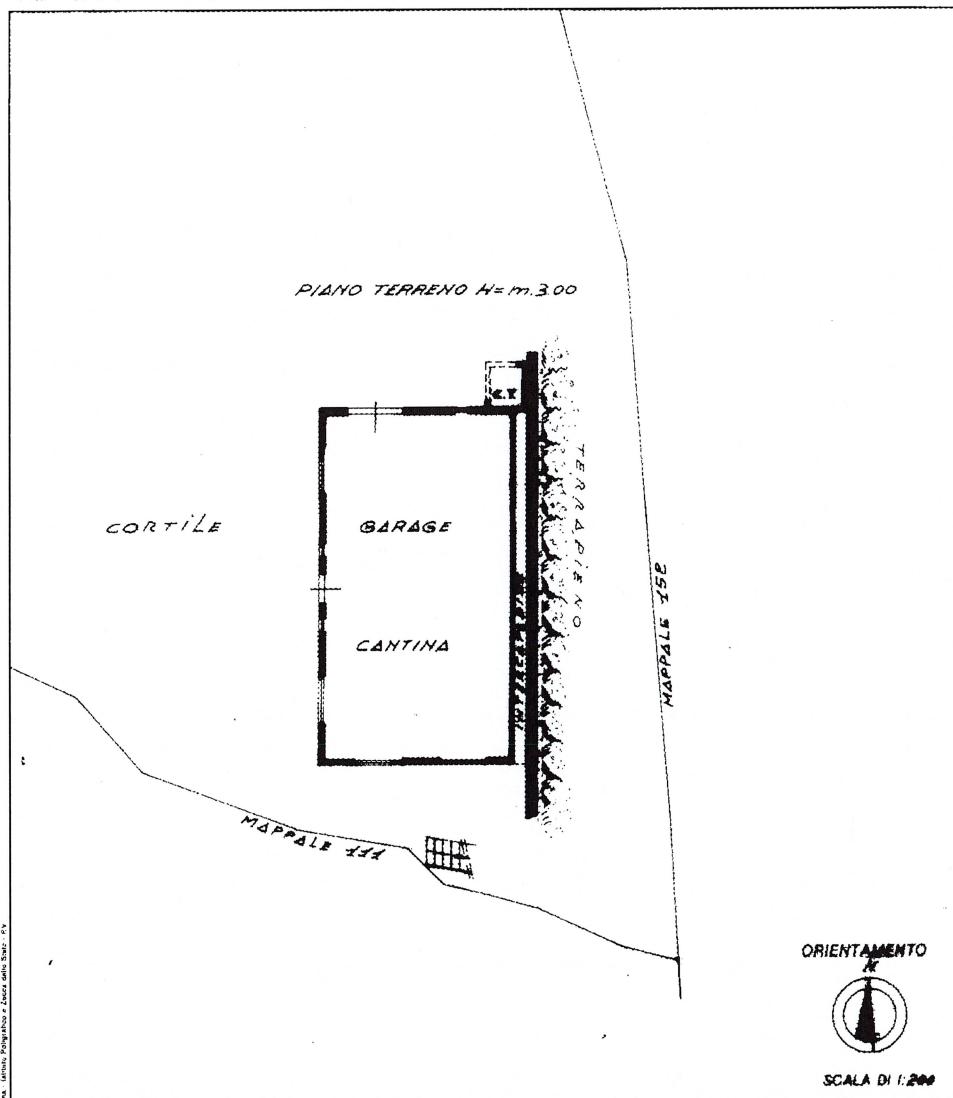

Dichiarazione di N.C. ☒
Denuncia di variazione ☐

Identificativi catastali
F. 42
n. 157 sub. 2
P. 346

Completata dal Geometra
Lagomarsino Ugo
iscritto all'albo dei Geometri
della provincia di Genova 956
data 3-8-89 Firma [Signature]

ALL'UFFICIO
12 AGO. 1989
595

Ultima planimetria in atti

Data presentazione: 12/08/1989 - Data: 28/05/2018 - n. T313034 - Richiedente: PZZLCU77T29F205P
Totale schede: 1 - Formato di acquisizione: A3(297x420) - Formato stampa richiesto: A4(210x297)

Catasto dei Fabbricati - Situazione al 28/05/2018 - Comune di NEIRONE (F862) - < Foglio: 42 - Particella: 419 - Subalterno: 2 >
FRAZIONE NEIRONE LOCALITA' COSTA piano: T;

**Agenzia del Territorio
CATASTO FABBRICATI
Ufficio Provinciale di
Genova**

Dichiarazione protocollo n. GE0154879 del 19/07/2013

Planimetria di u.i.u. in Comune di Neirone

Localita' Costa

civ. 129

Identificativi Catastali:

Sezione:

Foglio: 42

Particella: 419

Subalterno: 3

Compilata da:

De Stefani Massimiliano

Iscritto all'albo:

Ingegneri

Prov. Genova

N. 9082

Scheda n. 1


Scala 1:200

VIA COSTA DI NEIRONE CIVICO 129
PIANO PRIMO

NEIRONE N.C.T. FG.42 MAPP. 366



CORTE

NEIRONE N.C.T. FG.42 MAPP.419

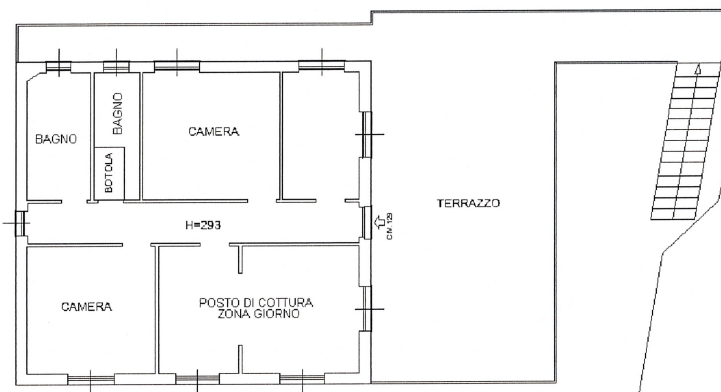

NEIRONE N.C.T. FG.42 MAPP.419

PIANO SECONDO

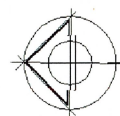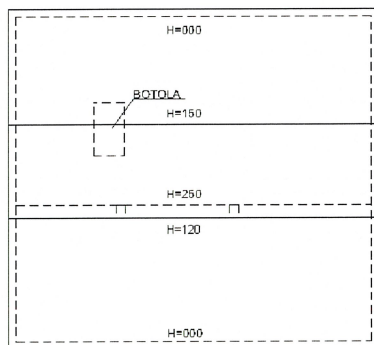

Ultima planimetria in atti

Data: 28/05/2018 - n. T361559 - Richiedente: PZZLCU77T29F205P

Totale schede: 2 - Formato di acquisizione: A4(210x297) - Formato stampa richiesto: A4(210x297)

**Agenzia del Territorio
CATASTO FABBRICATI
Ufficio Provinciale di
Genova**

Dichiarazione protocollo n. GE0154879 del 19/07/2013

Planimetria di u.i.u. in Comune di Neirone

Localita' Costa

civ. 129

Identificativi Catastali:

Sezione:

Foglio: 42

Particella: 419

Subalterno: 3

Compilata da:

De Stefani Massimiliano

Iscritto all'albo:

Ingegneri


Prov. Genova

N. 9082

Scheda n. 2

Scala 1:500

VIA COSTA DI NEIRONE CIVICO 129
PIANO PRIMO

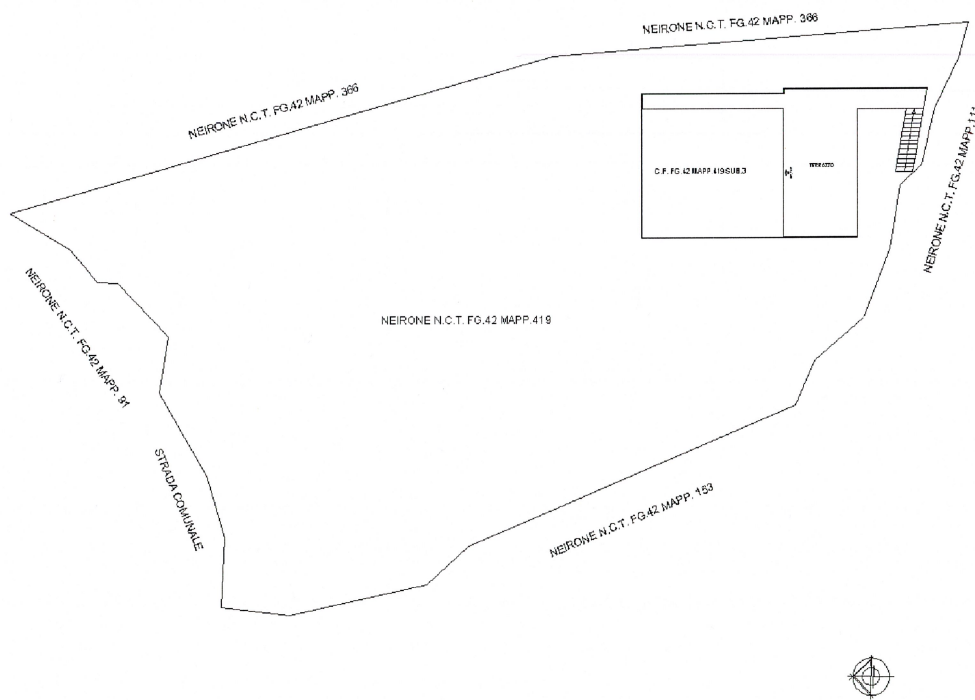

Ultima planimetria in atti

Data: 28/05/2018 - n. T361559 - Richiedente: PZZLCU77T29F205P

Totale schede: 2 - Formato di acquisizione: A4(210x297) - Formato stampa richiesto: A4(210x297)

Catasto dei Fabbricati - Situazione al 28/05/2018 - Comune di NEIRONE (F862) - < Foglio: 42 - Particella: 419 - Subalterno: 3 >
FRAZIONE NEIRONE LOCALITA' COSTA n. 129 piano: 1-2;