


Piano terzo

STATO ATTUALE: RILIEVO EFFETTUATO IL 10 AGOSTO 2018

Arch. Angela ROSA  
Corso Aurelio Saffi 7/8 - 16128 Genova - t. 010-5535056

planimetria scala 1:100

1

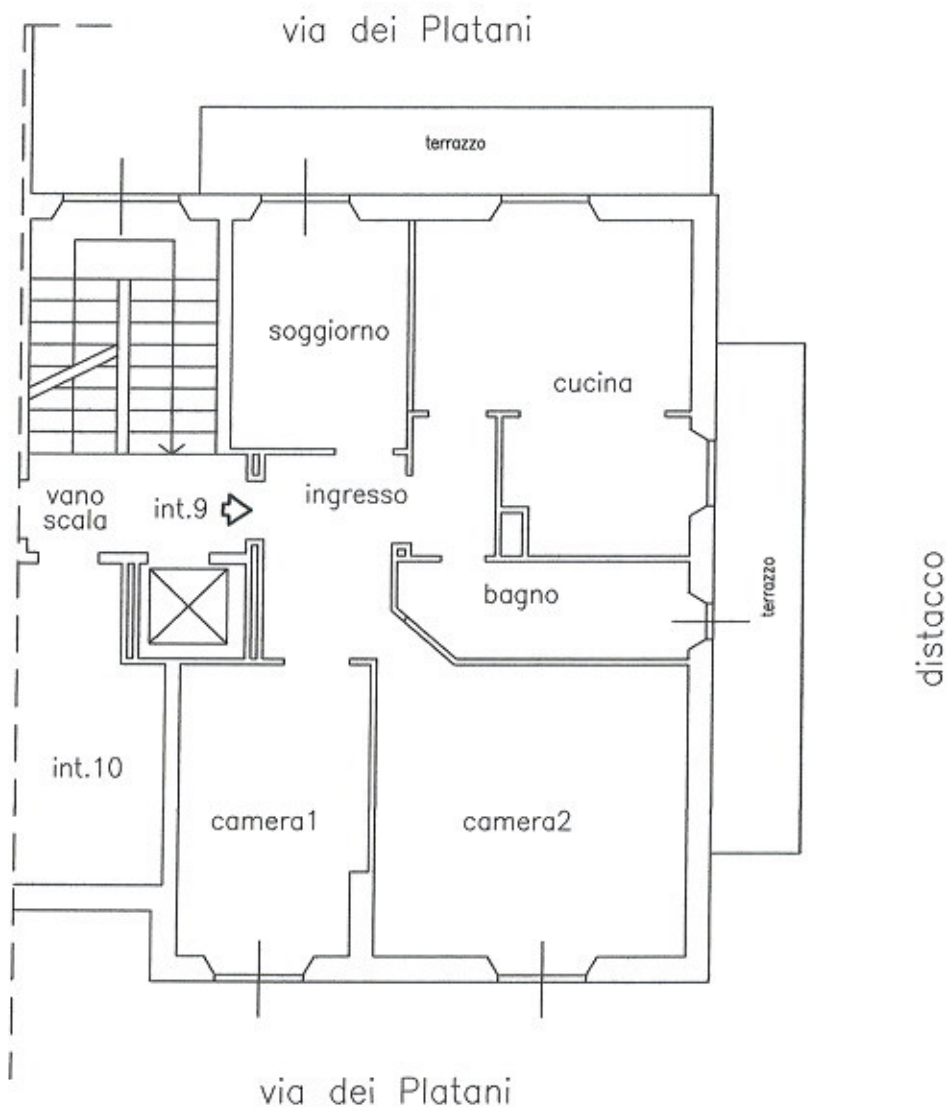

Piano terzo

CATASTALE

Arch. Angela ROSA  
Corso Aurelio Saffi 7/8 - 16128 Genova - t. 010-5535056

planimetria scala 1:100

2

