




CATASTO EDILIZIO URBANO (RDL 13-4-1939, n. 652)

LIBRI
200

Planimetria di u.i.u. in Comune di GENOVA via CANEVARI civ. 178 R

Catasto dei Fabbricati - Situazione al 24/03/2014 - Comune di GENOVA/Q (D969) - < Sez. Urb.: GED - Foglio: 43 - Particella: 76 - Subalterno: I >
CANEVARI n. 178R piano: I;

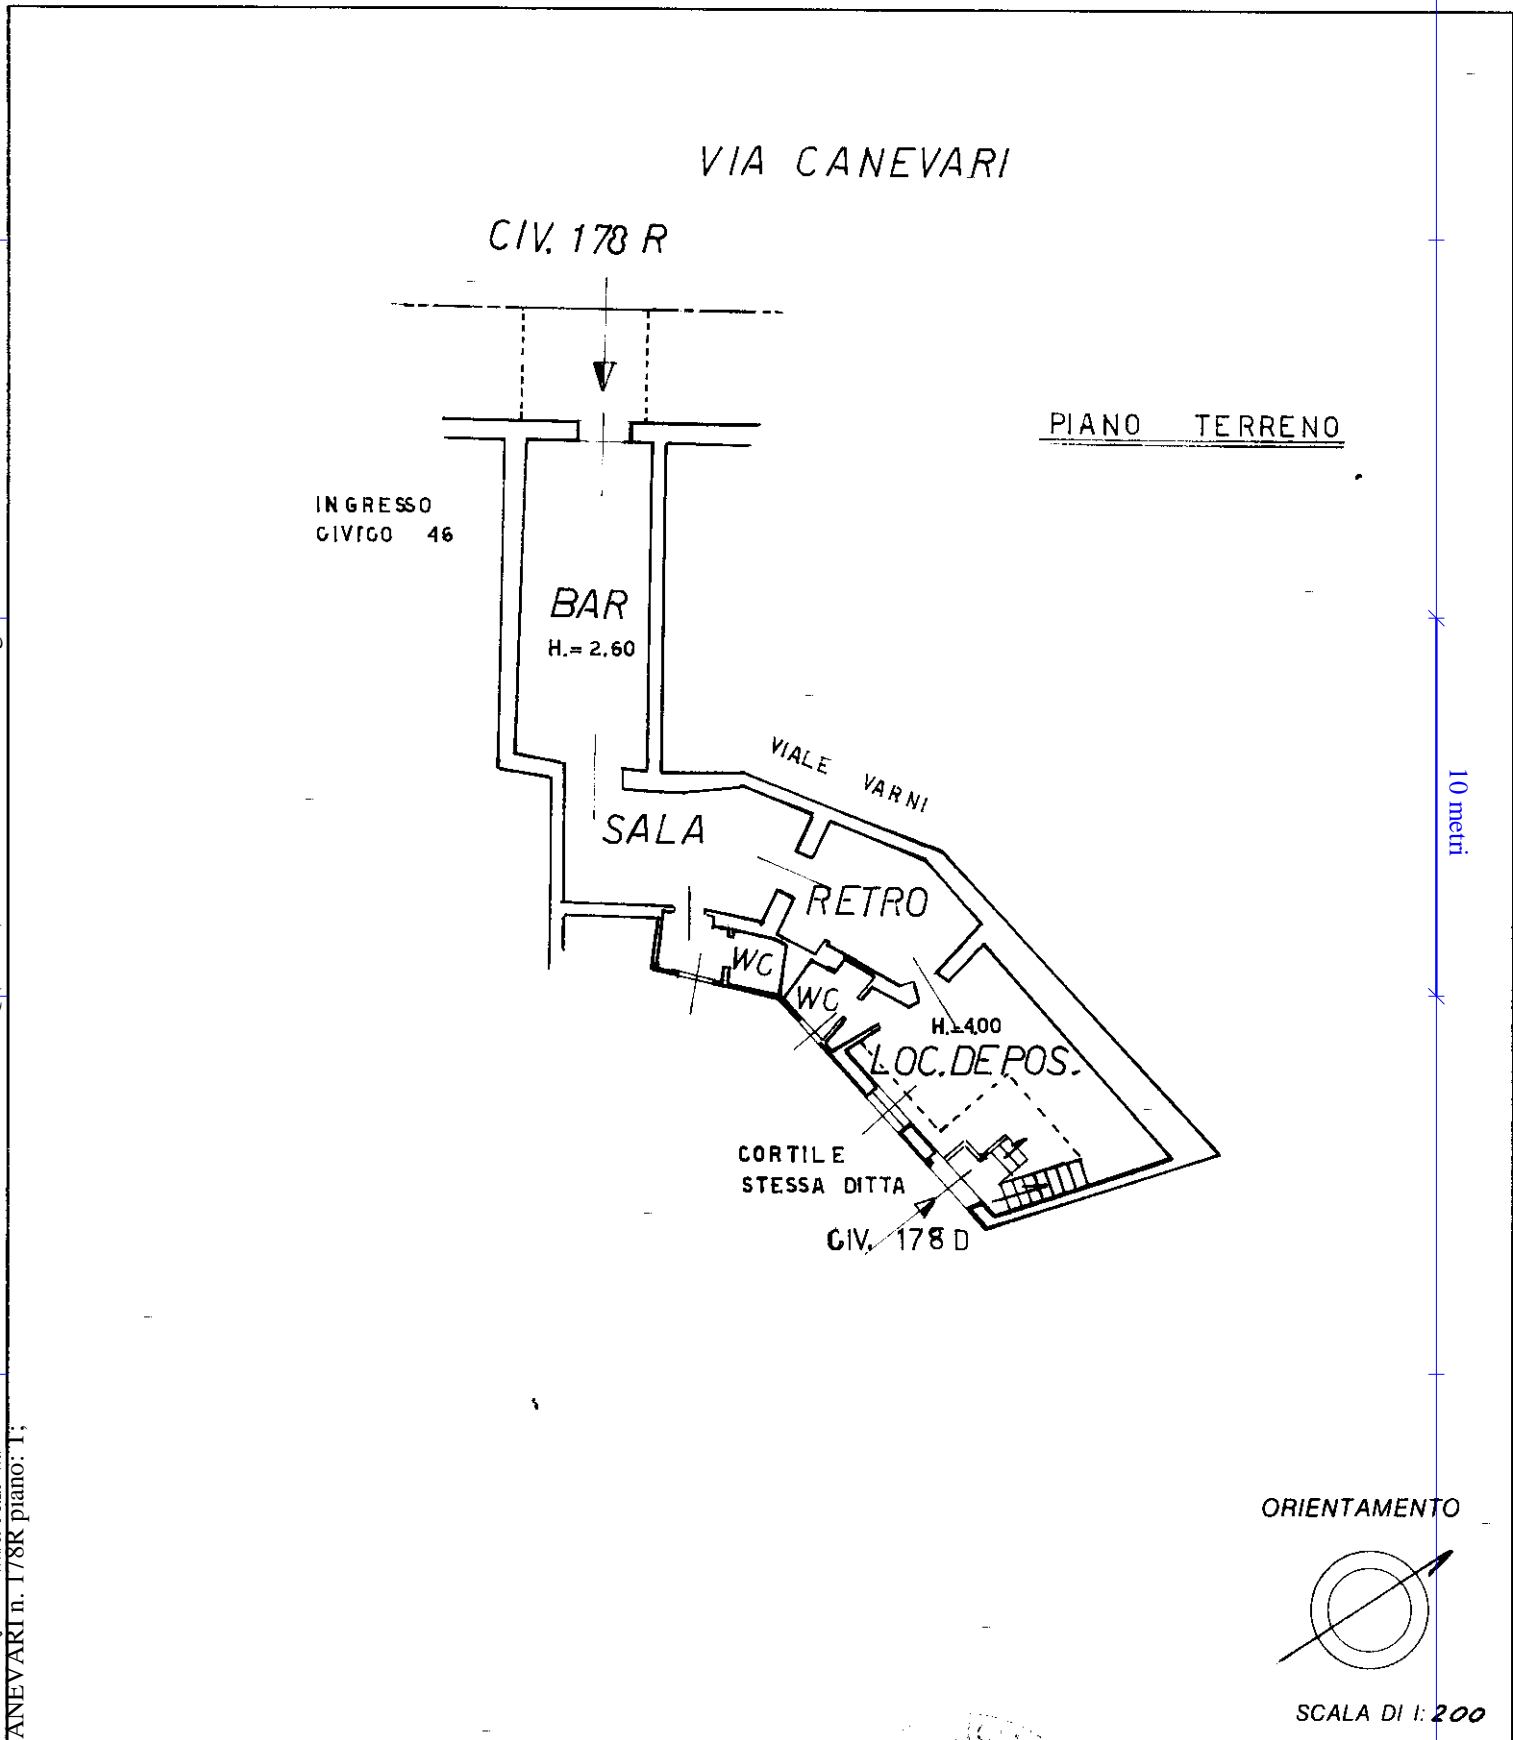

Dichiarazione di N.C.
 Denuncia di variazione
 Ultima planimetria in atti
 identificativi catastali
 Data presentazione: 04/06/1997 - Data: 24/03/2014 - n. T247146 - Richiedente: TSCCLL60B54D969E
 Totale schede: 1 SUB Formato di acquisizione: A4(210x297) - Formato stampa richiesto: A4(210x297)

Compilata dal Geom. SALVATORE GARIBALDI
 (Titolo, cognome e nome)
 Iscritto all'albo dei GEOMETRI
 della provincia di GENOVA n. 2307
 data Firma

RISERVATO ALL'UFFICIO
UFF. TECNICO CATASTALE
 GENOVA - 10121
 04/06/1997