

## ALLEGATO 03

TRIBUNALE CIVILE DI GENOVA - Sez. VII


Ufficio Esecuzioni Immobiliari

immobile in Comune di Genova (GE)

**Via San Bartolomeo del Fossato 26/2**

**a Catasto Fabbricati, Sez.SAM, Foglio 39, Particella 420 Sub. 19**

STATO ATTUALE - PLANIMETRIA - SCALA 1: 100

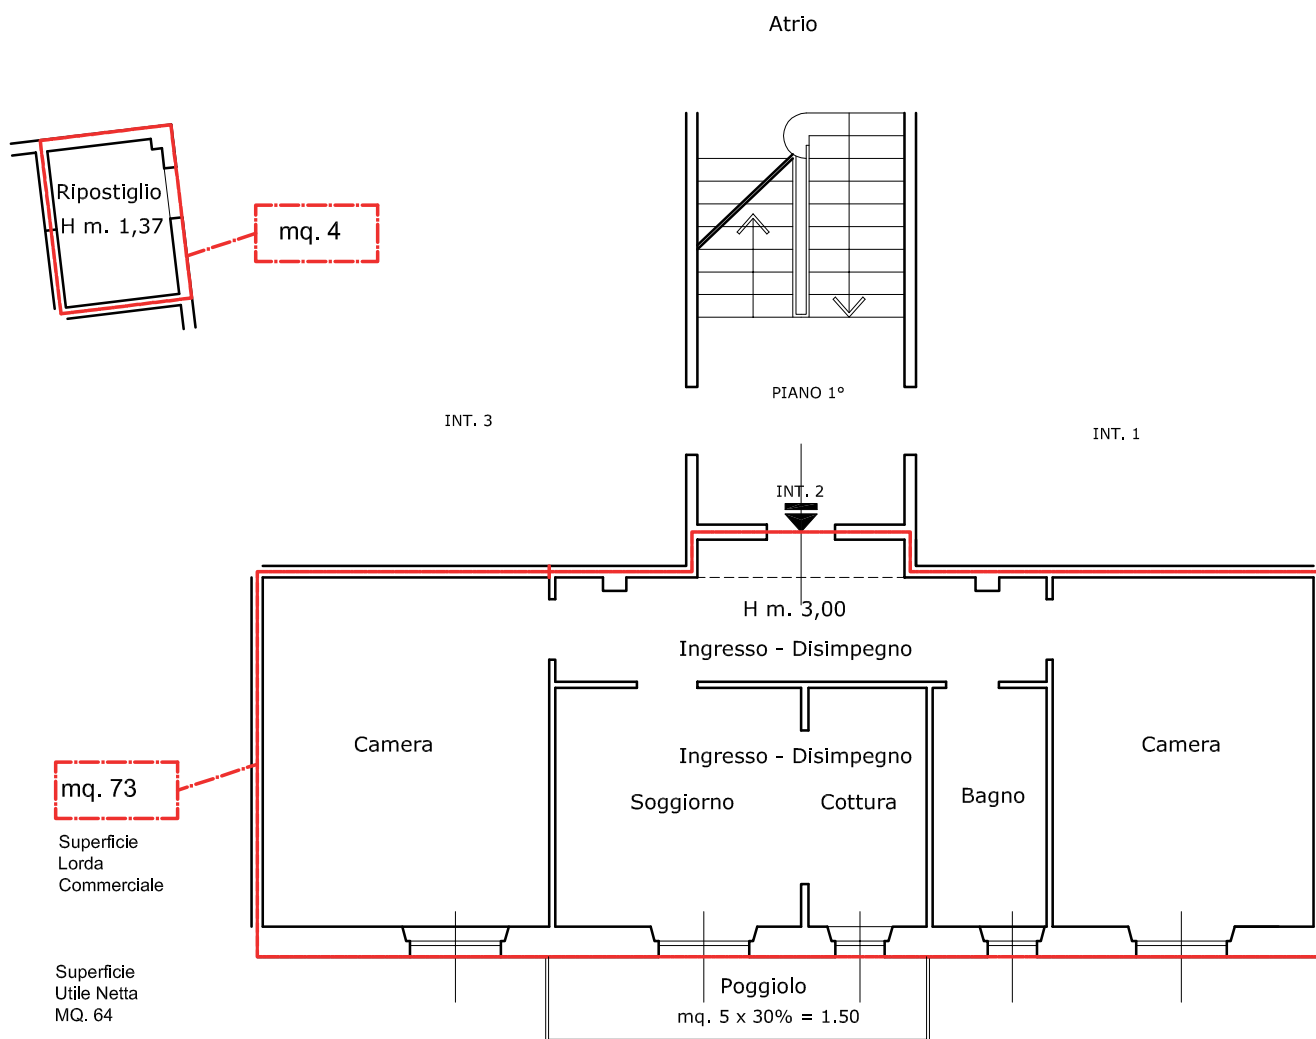

Via San Bartolomeo del Fossato

