



PIANO TERZO H 300cm

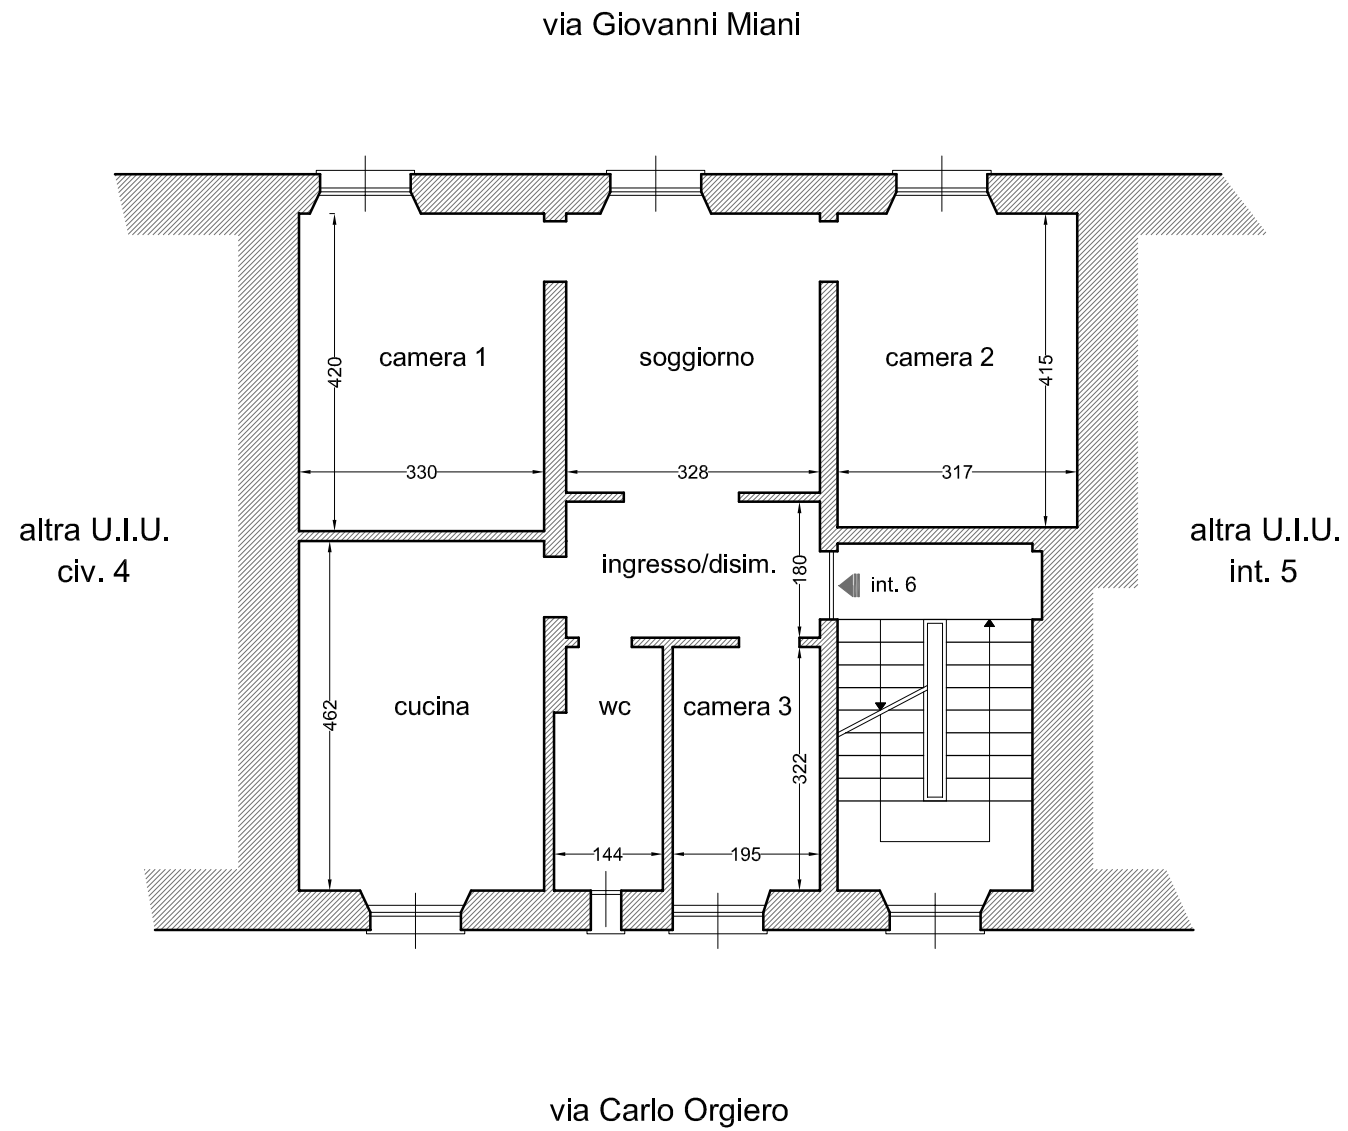

Firmato Da: TIMOSSO CLAUDIO Emesso Da: ARUBAPEC S.P.A. NG CA 3 Serial#: 51515113655ca67eb4bd63e7de1cbbec

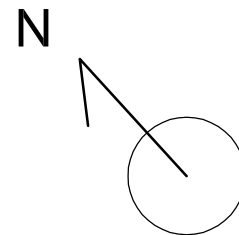

ESECUZIONE

RE 44/17

LOCALIZZAZIONE

via G.Miani civ. 2-6  
Genova (GE)

OGGETTO DELLA TAVOLA

Rilievo Planimetrico

N° TAVOLA

TAV. 1

SCALA

1/100

DATA

12-07-2018

PIANO

Planimetria Piano Terzo

TECNICO RILEVATORE

Arch. Claudio Timossi  
via Casaregis 44/3 Genova  
C.F. TMS CLD 63H09 D969Y

