

MODULARIO
F. rig. renü. 497




MINISTERO DELLE FINANZE
DIPARTIMENTO DEL TERRITORIO
CATASTO EDILIZIO URBANO (RDL 13-4-1939, n. 652)

MOD. BN (CEU)

LIRE
500

Planimetria di u.i.u. in Comune di GENOVA via CASSANELLO civ. 31/1

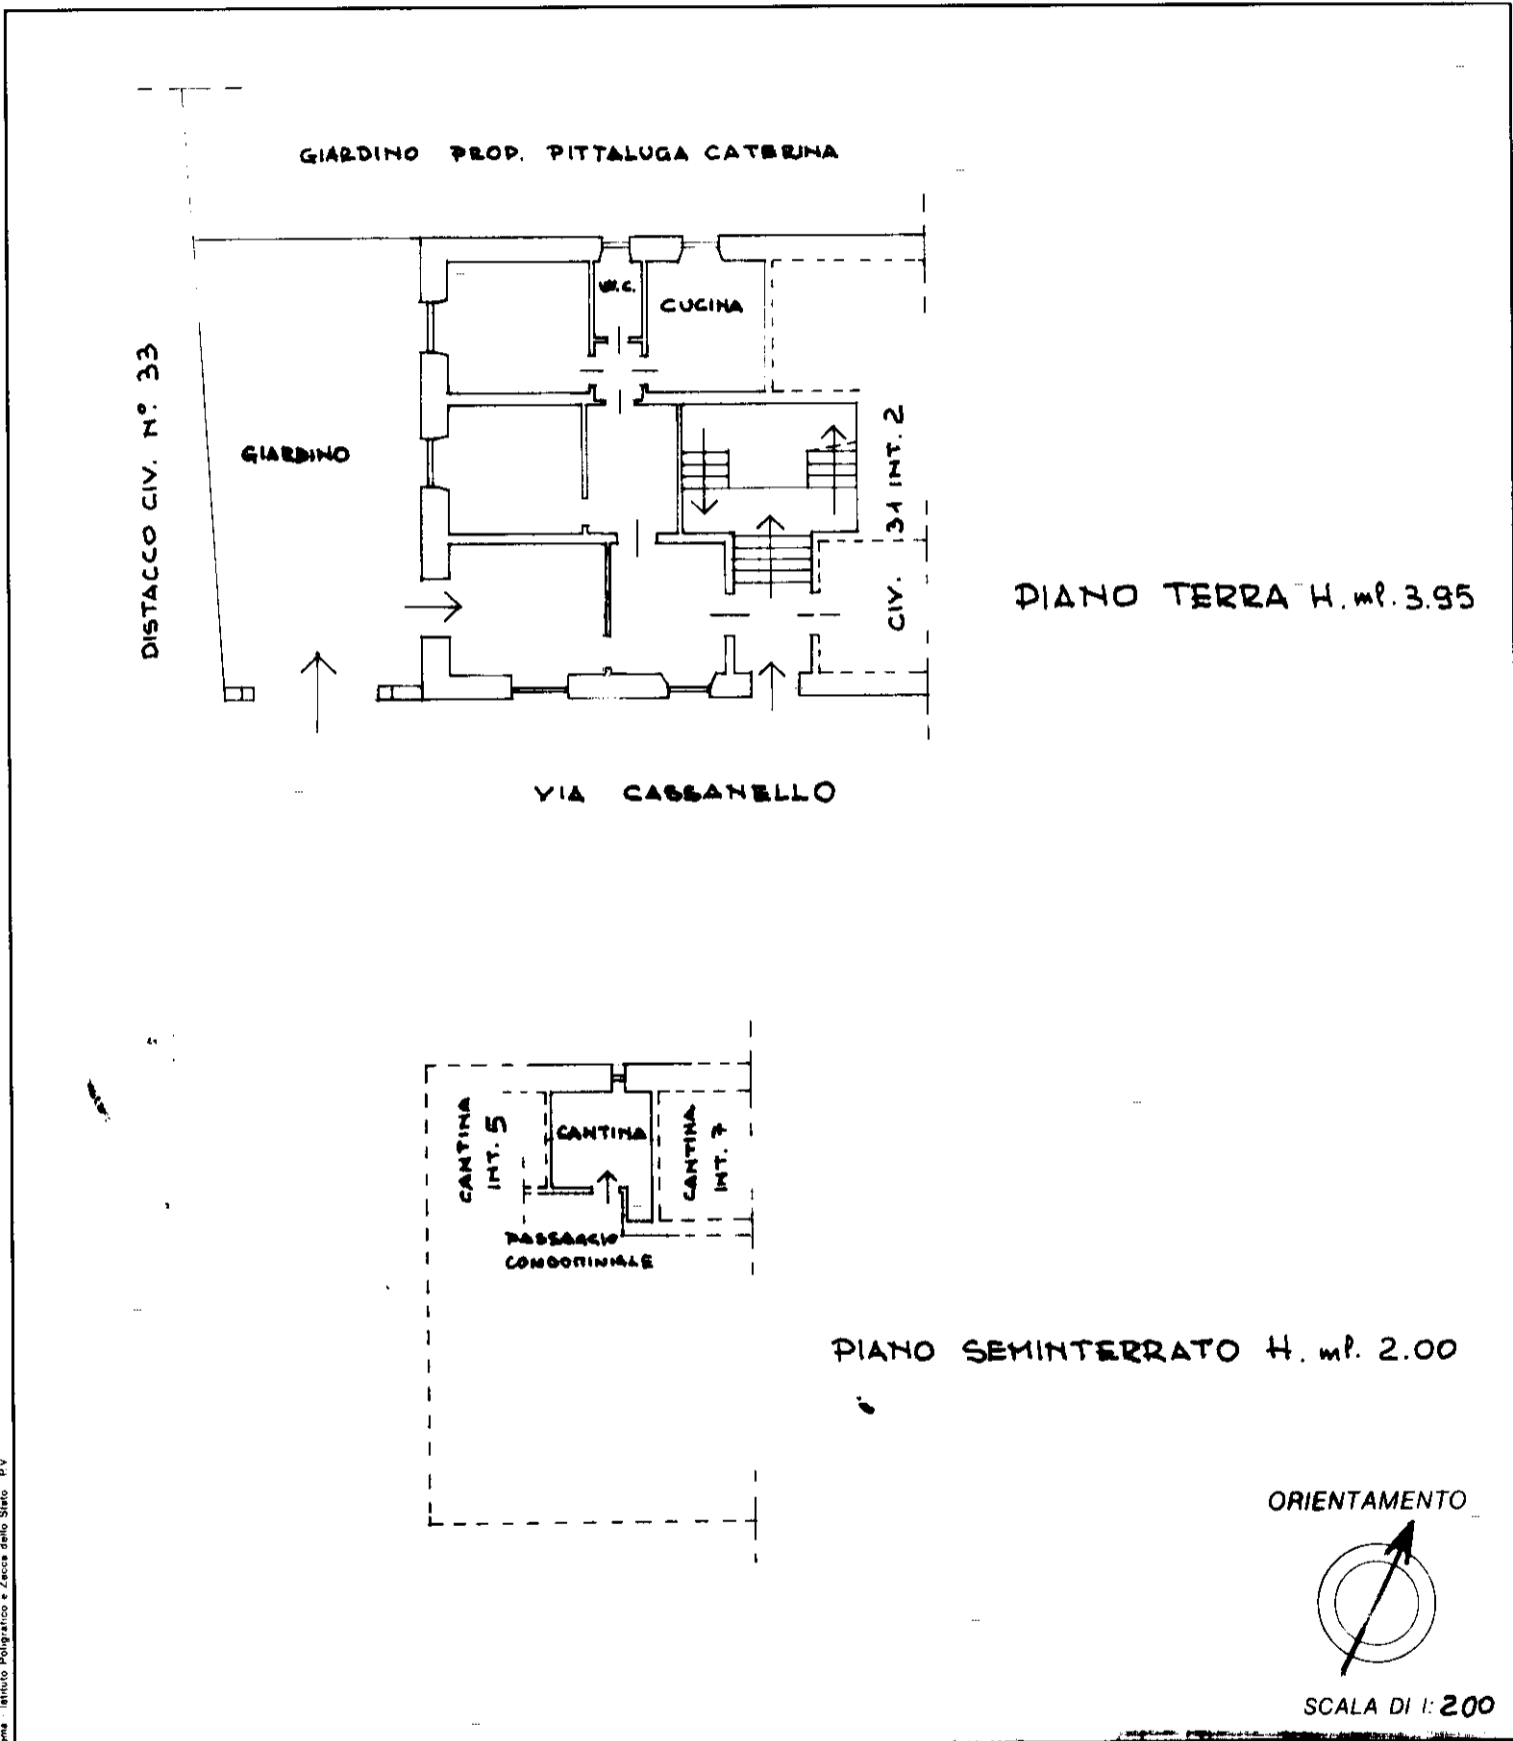

Roma - Istituto Poligrafico e Zecca dello Stato - P.V.

Dichiarazione di N.C.
 Denuncia di variazione

Identificativi catastali
 F. 43
 n. 354 sub. 12
574

Compilata dal Geom. CASTELLO RINALDO
 (Titolo, cognome e nome)
 Iscritto all'albo dei GEOMETRI
 della provincia di GENOVA n. EB
 data 03.10.1996 Firma [Signature]

INTECNICO PERITALE
 GENOVA - 897
 25 GIU. 1997
 SCORBI
 N.º