


**Agenzia delle Entrate  
CATASTO FABBRICATI  
Ufficio Provinciale di  
Genova**


Dichiarazione protocollo n. <b>GE0195019</b> del <b>19/09/2014</b>	
Planimetria di u.i.u. in Comune di Savignone	
Via Guglielmo Marconi <span style="float: right;">civ. 18D</span>	
Identificativi Catastali:	Compilata da: Sanvitale Patrizio
Sezione:	Iscritto all'albo: Geometri
Foglio: 13	Prov. Genova <span style="float: right;">N. 03128</span>
Particella: 197	
Subalterno: 11	

Scheda n. 1      Scala 1:500


LOCALE INDUSTRIALE  
PIANO PRIMO

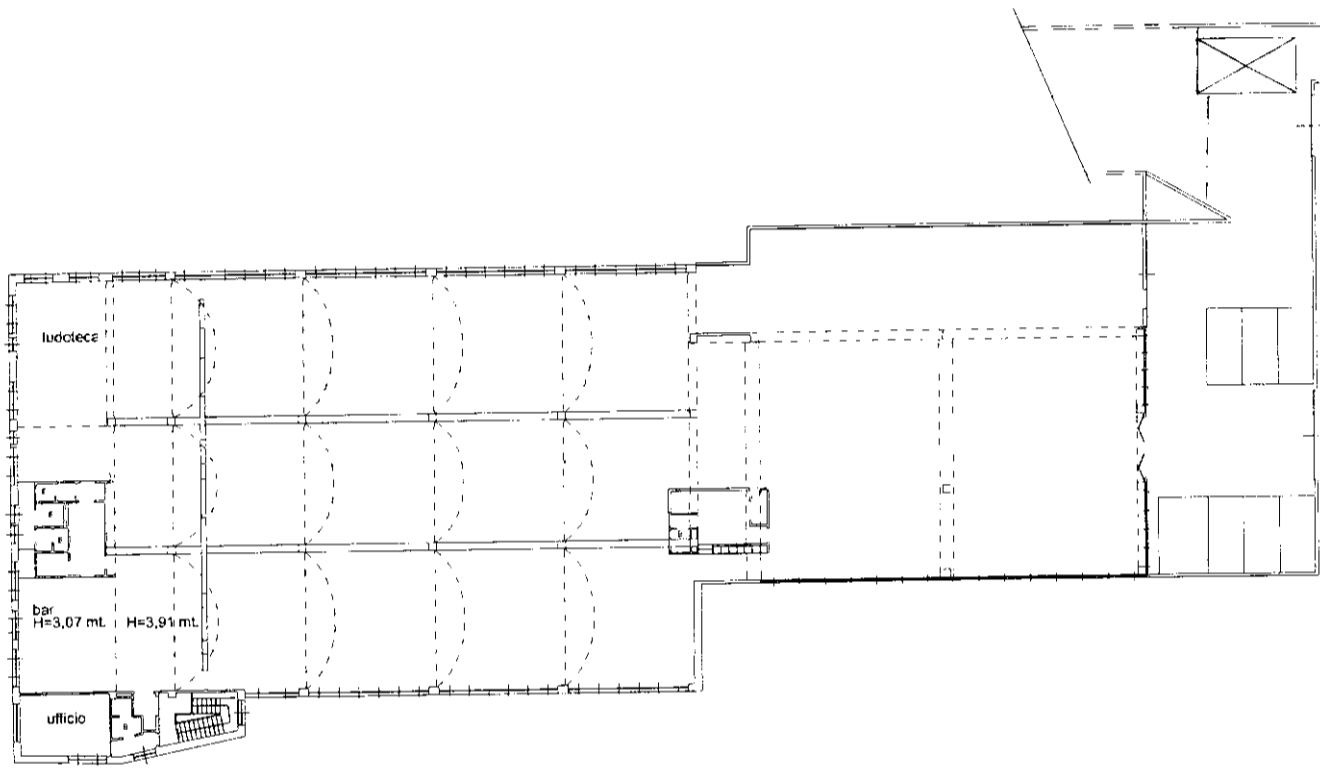

PIANO AMMEZZATO

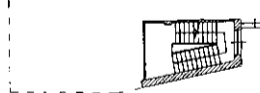

PIANO TERRA

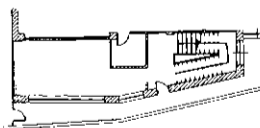

ORIENTAMENTO



SCALA 1 : 500