

**Agenzia del Territorio
CATASTO FABBRICATI
Ufficio Provinciale di
Genova**

Dichiarazione protocollo n. GE0032469 del 28/01/2010	
Planimetria di u.i.u. in Comune di Ceranesi	
Salita Guardia	civ. 181
Identificativi Catastali:	Compilata da: Cabella Christian
Sezione:	Iscritto all'albo: Geometri
Foglio: 37	Prov. Genova
Particella: 772	N. 3156
Subalterno: 7	


Scheda n. 1 Scala 1:200

PIANO SECONDO
H. media 260

SALITA GUARDIA

ALTRA PROPRIETA'

ALTRA PROPRIETA'

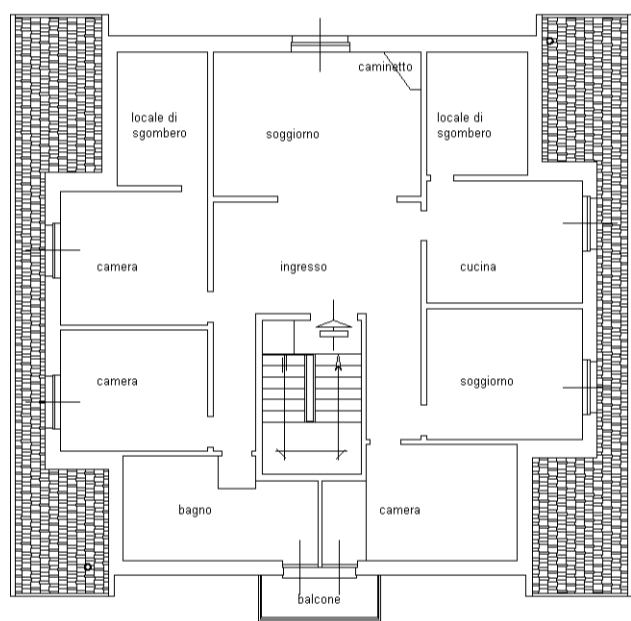

AREA CONDOMINIALE



mapa 01


Catasto dei Fabbricati - Situazione al 09/04/2018 - Comune di CERANESI (C481) - < Foglio: 37 - Particella: 772 - Subalterno: 7 >
VIA ANTICA STRADA DELLA GUARDIA n. 181 piano: 2 interno: 5;

**Agenzia del Territorio
CATASTO FABBRICATI
Ufficio Provinciale di
Genova**

Dichiarazione protocollo n. GE0378401 del 05/11/2009	
Planimetria di u.i.u. in Comune di Ceranesi	
Salita Guardia	civ. 181
Identificativi Catastali:	Compilata da: Cabella Christian
Sezione:	Iscritto all'albo: Geometri
Foglio: 37	Prov. Genova
Particella: 772	N. 3156
Subalterno: 23	

Scheda n. 1 Scala 1:200


PIANO PRIMO SOTTOSTRADA
H. ml. 400

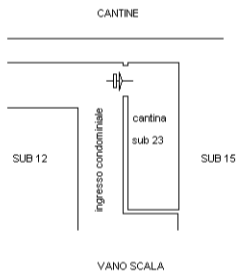

**Agenzia del Territorio
CATASTO FABBRICATI
Ufficio Provinciale di
Genova**

Dichiarazione protocollo n. GE0378589 del 05/11/2009	
Planimetria di u.i.u. in Comune di Ceranesi	
Salita Guardia	civ. 181
Identificativi Catastali:	Compilata da: Cabella Christian
Sezione:	Iscritto all'albo: Geometri
Foglio: 37	Prov. Genova
Particella: 1723	N. 3156
Subalterno: 6	

Scheda n. 1 Scala 1:100

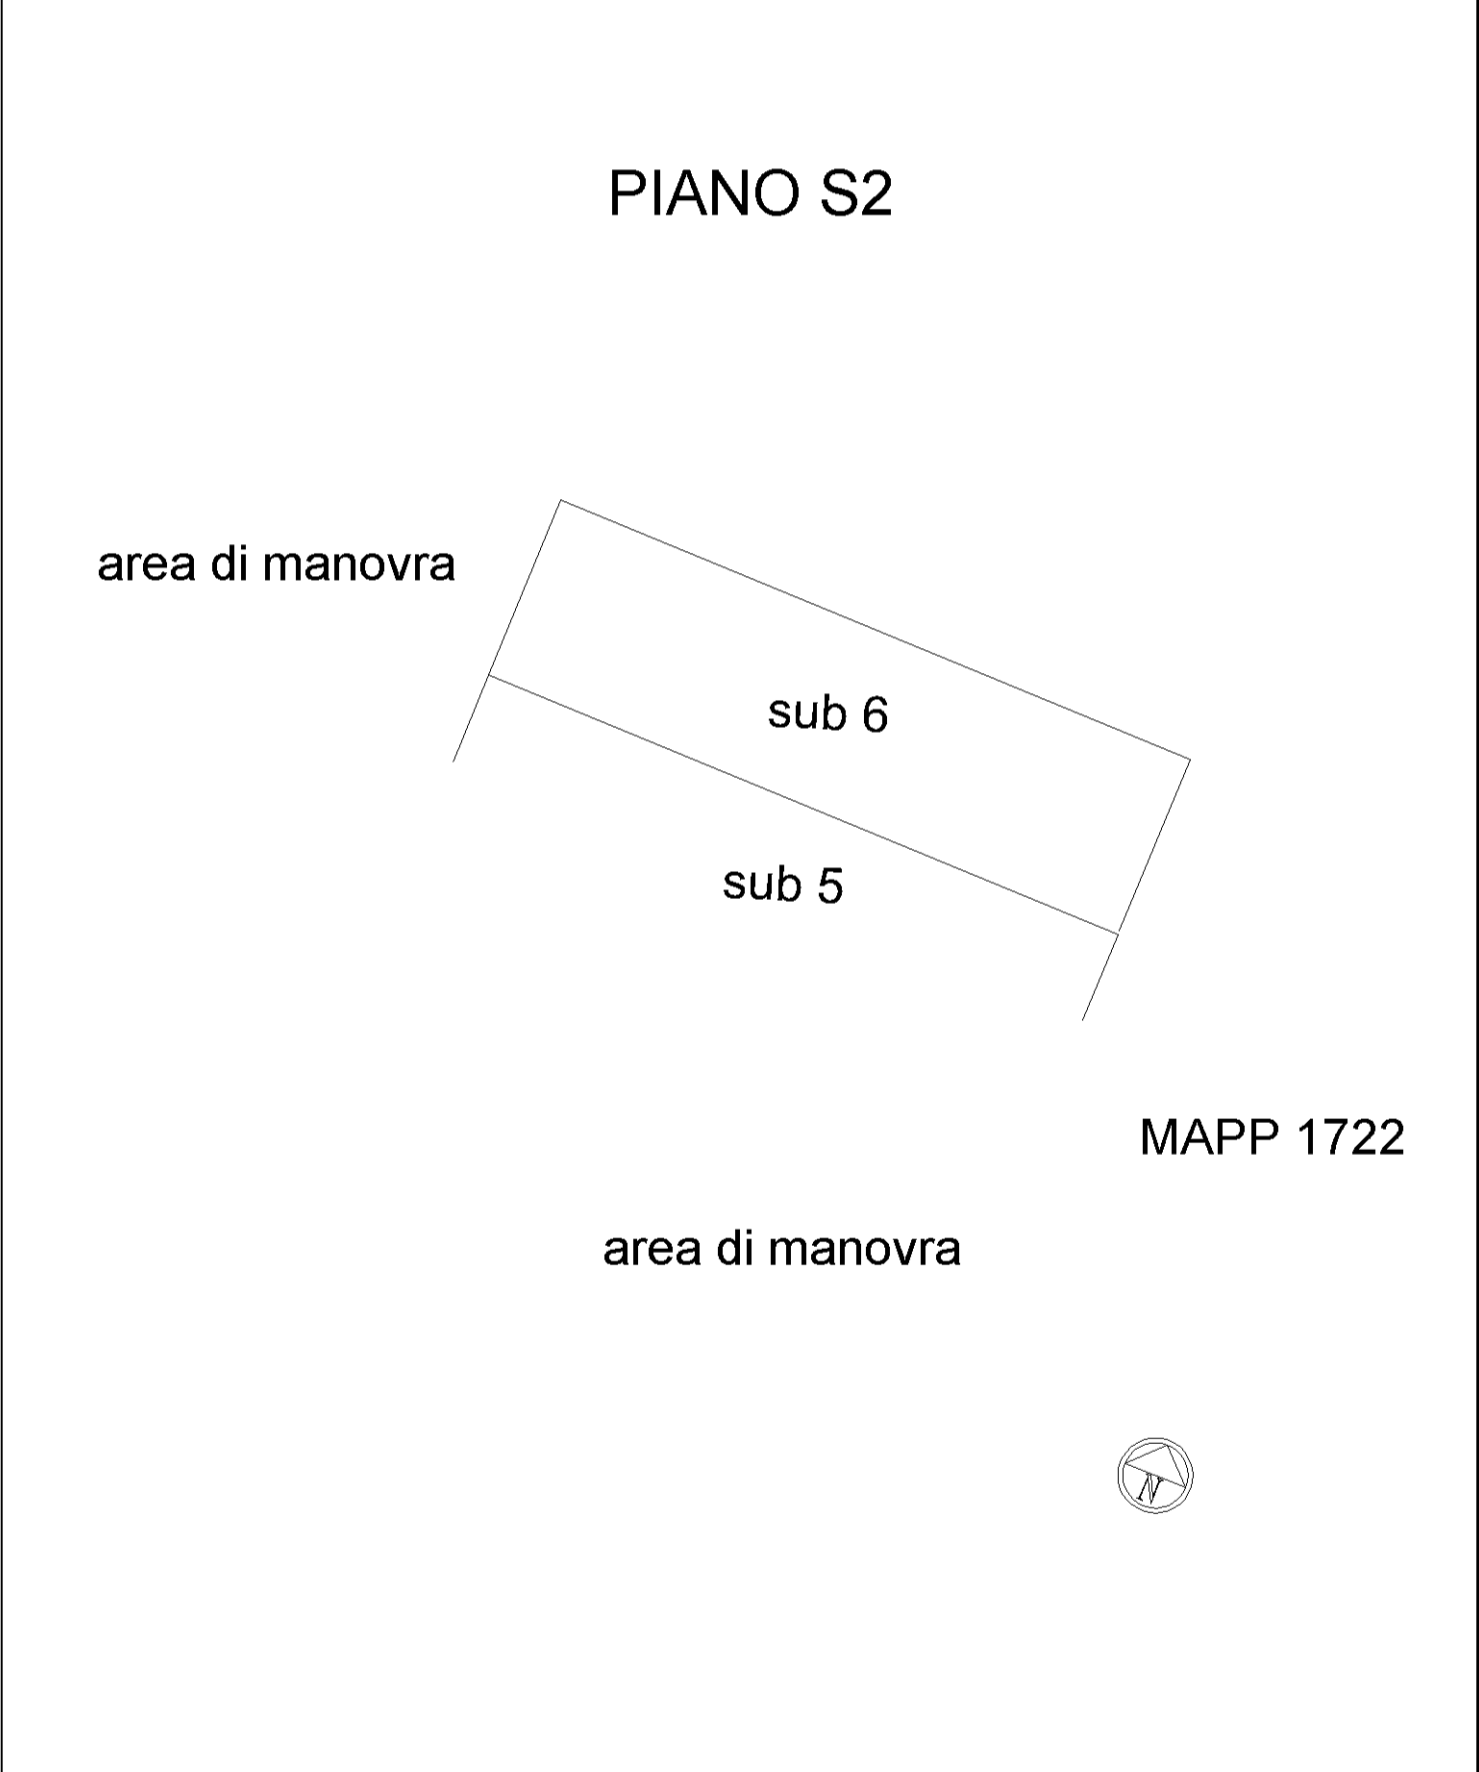

mapa 01

Catasto dei Fabbricati - Situazione al 09/04/2018 - Comune di CERANESI (C481) - < Foglio: 37 - Particella: 1723 - Subalterno: 6 >
VIA ANTICA STRADA DELLA GUARDIA n. 181 piano: S2;