


MOD. ARIQ
F. rig. rend. 497



MINISTERO DELLE FINANZE
DIPARTIMENTO DEL TERRITORIO
CATASTO EDILIZIO URBANO (RDL 13-4-1939, n. 652)

MOD. BN (CEU)
LINF
500

Planimetria di u.i.u. in Comune di GENOVA via PRE civ. 58/4C

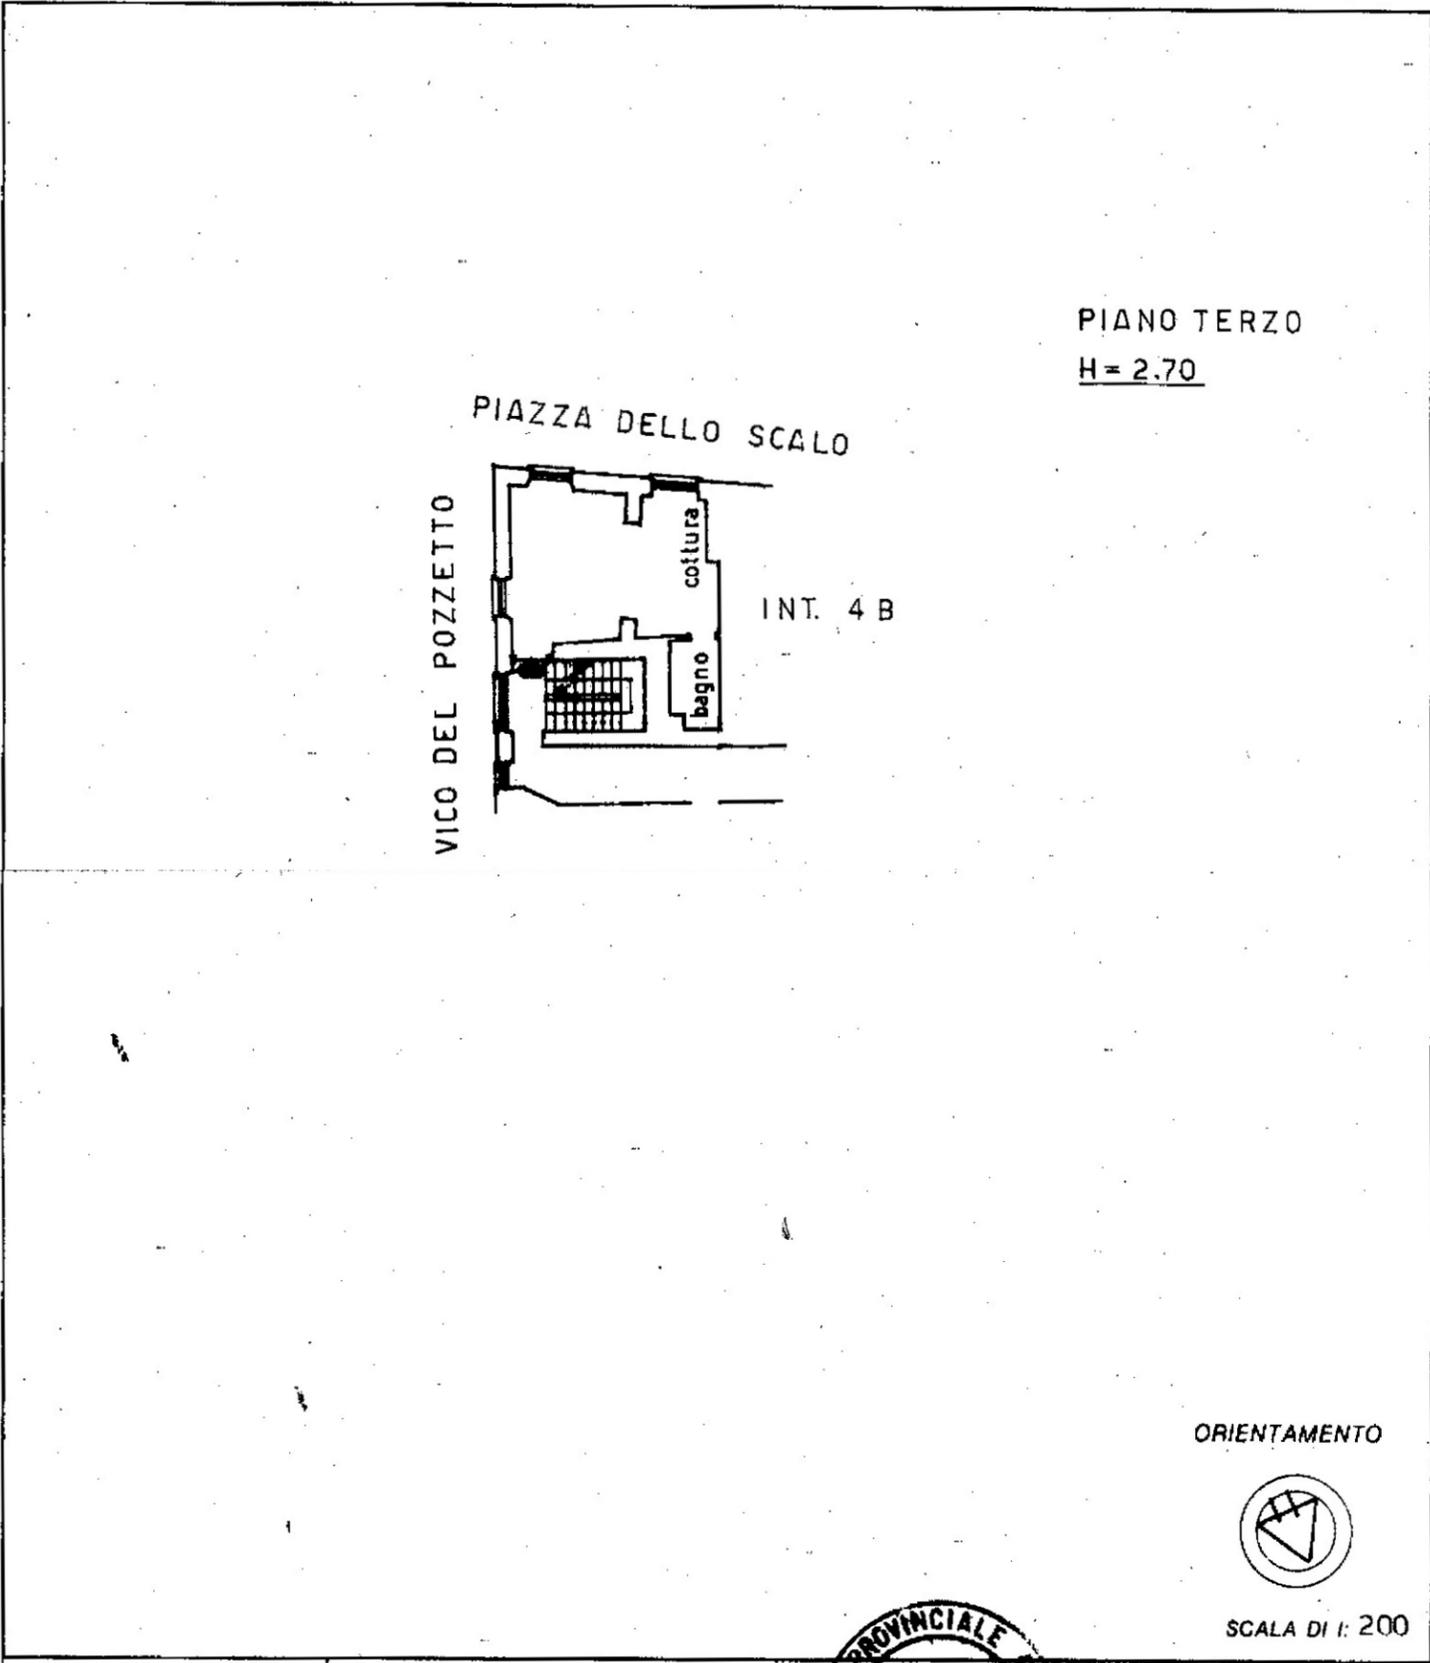

nome ufficio progettato e cartella dello Stato D.V.

Dichiarazione di N.C.

Denuncia di variazione

Identificativi catastali

F. 79

n. 196 sub 175

Compilata dal **GEOMETRA**
(Titolo, cognome e nome)
FRANCESCO BOFFITO

Iscritto all'albo de **GEOMETRI**
della provincia di **GENOVA** 2362

data Firma *[Signature]*



RISERVATO ALL'UFFICIO

Catasto dei Fabbricati - Situazione al 25/10/2018 - Comune di GENOVA(D969) - Sezione Urbana: GEA Foglio: 79 Particella: 196 - Subalterno 25 >
VIA DI PRE n. 58 piano: 3 interno: 4C;

La sottoscritta Arch. Anna Sessarego (C.F.: SSSNNA57R68Z404P - PEC: anna.sessarego@archiworldpec.it) Ordine degli Architetti PPC della Provincia di Genova, in qualità di esperto nominato per la stima dell'immobile iscritto al n°504/2018 di R.E.

ATTESTA

che la su estesa copia informatico-digitale della planimetria catastale, acquisita mediante scansione per immagini, è conforme all'originale da cui è stato estratta.

Genova, 6 gennaio 2019

Arch. Anna Sessarego
