

**Agenzia del Territorio
CATASTO FABBRICATI
Ufficio Provinciale di
Genova**

Dichiarazione protocollo n. GE0060653 del 06/03/2006
Planimetria di u.i.u. in Comune di Genova - Sampierdarena
Scaletta Bersaglio civ. 4

Identificativi Catastali:

Sezione: RIV
Foglio: 36
Particella: 116
Subalterno: 23



Compilata da:

Danovaro Alessio
Iscritto all'albo:
Geometri

Prov. Genova

N. 2863

Scheda n. 1 Scala 1:200

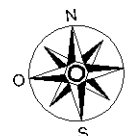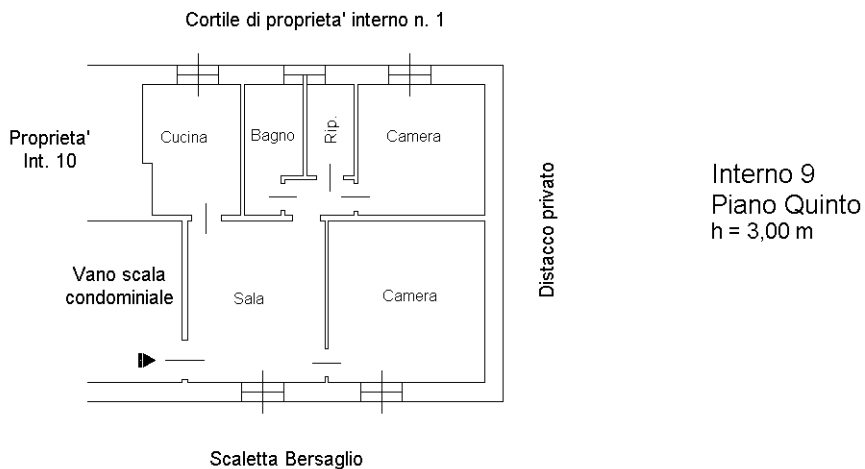

Ultima planimetria in atti