

RE. n. 121/2018

Allegato 8

Planimetrie stato attuale e raffronto - scala 1:100


PLANIMETRIA - STATO ATTUALE
RILIEVO DEL 9 LUGLIO 2018
SCALA 1.100



ex mappale 284 foglio 5

ex mappale 284 - foglio 5

ex mappale 284 foglio 5

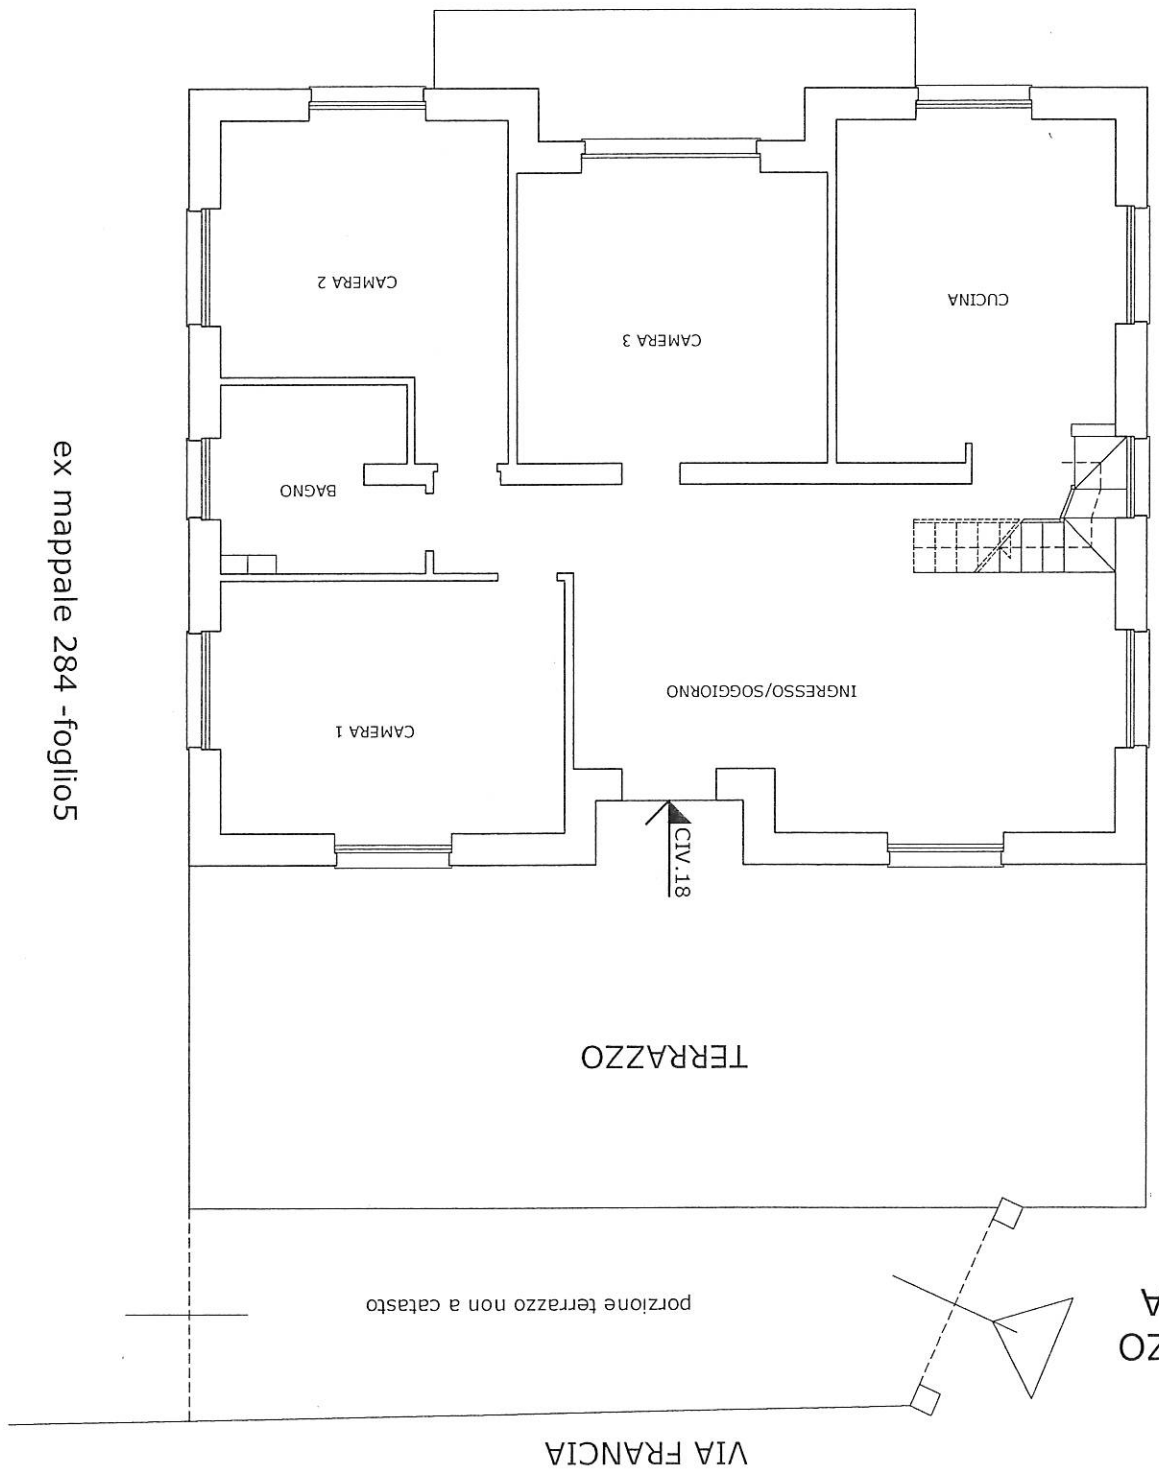

VIA FRANCIA

PIANO TERZO
FUORITERRA

porzione terrazzo non a catasto

TERRAZZO

CIV.18

ex-mappale 284 foglio 5

ex-mappale 284 foglio 5

poggiolo

ex-mappale 284 foglio 5




-  : DEMOLITO
-  : COSTRUITO

PLANIMETRIA - STATO RAFFRONTO
RILIEVO DEL 9 LUGLIO 2018
SCALA 1.100

PIANO SOTTOTETTO (4° FUORITERRA)

terrazzo di proprietà

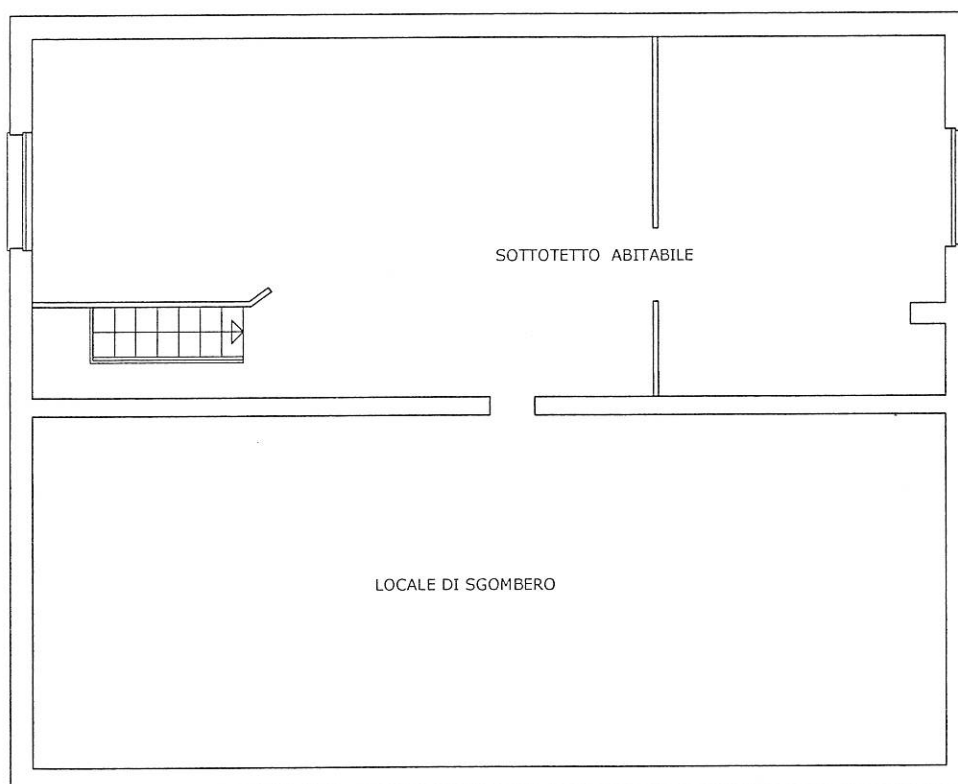


PLANIMETRIA - ATTUALE
RILIEVO DEL 9 LUGLIO 2018
SCALA 1.100

Via Francia, civ.18 - località Casavecchia Tiglieto (Ge) .

PIANO SOTTOTETTO (4° FUORITERRA)

terrazzo di proprietà

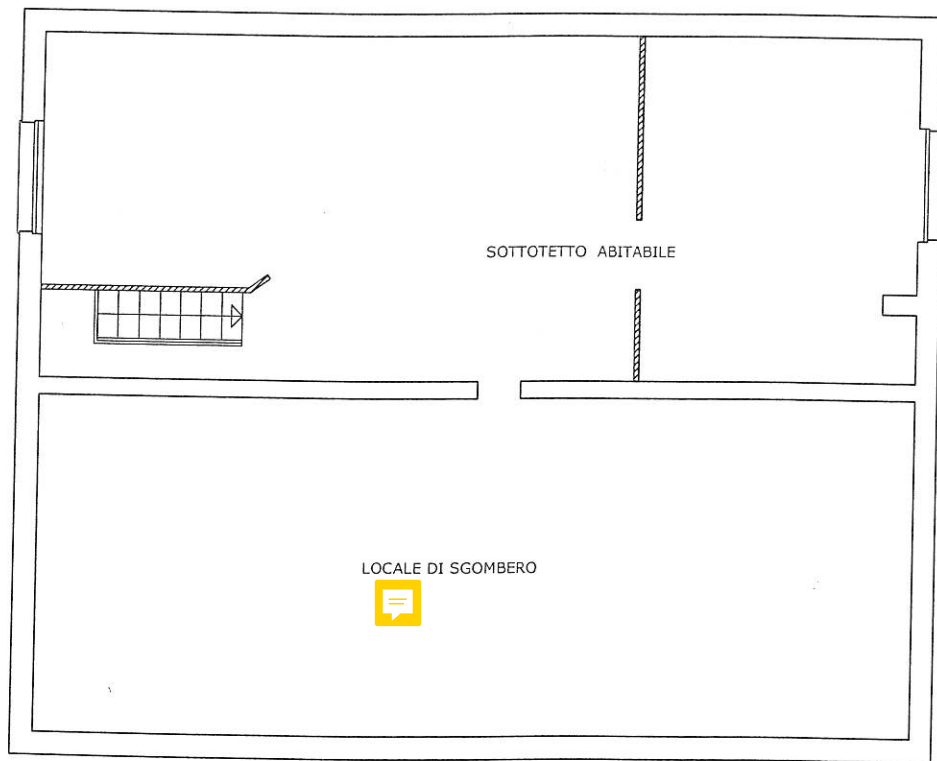

-  : DEMOLITO
-  : COSTRUITO

PLANIMETRIA - STATO RAFFRONTC
RILIEVO DEL 9 LUGLIO 2018
SCALA 1.100