

MODULARIO
F. rig. rend. 497




MINISTERO DELL'E FINANZE
DIPARTIMENTO DEL TERRITORIO
CATASTO EDILIZIO URBANO (RDL 13-4-1939, n. 652)

MOD. BN (CFU)

LIRE
500

Planimetria di u.i.u. in Comune di Gmola - Riv via Celesia civ. J.M.

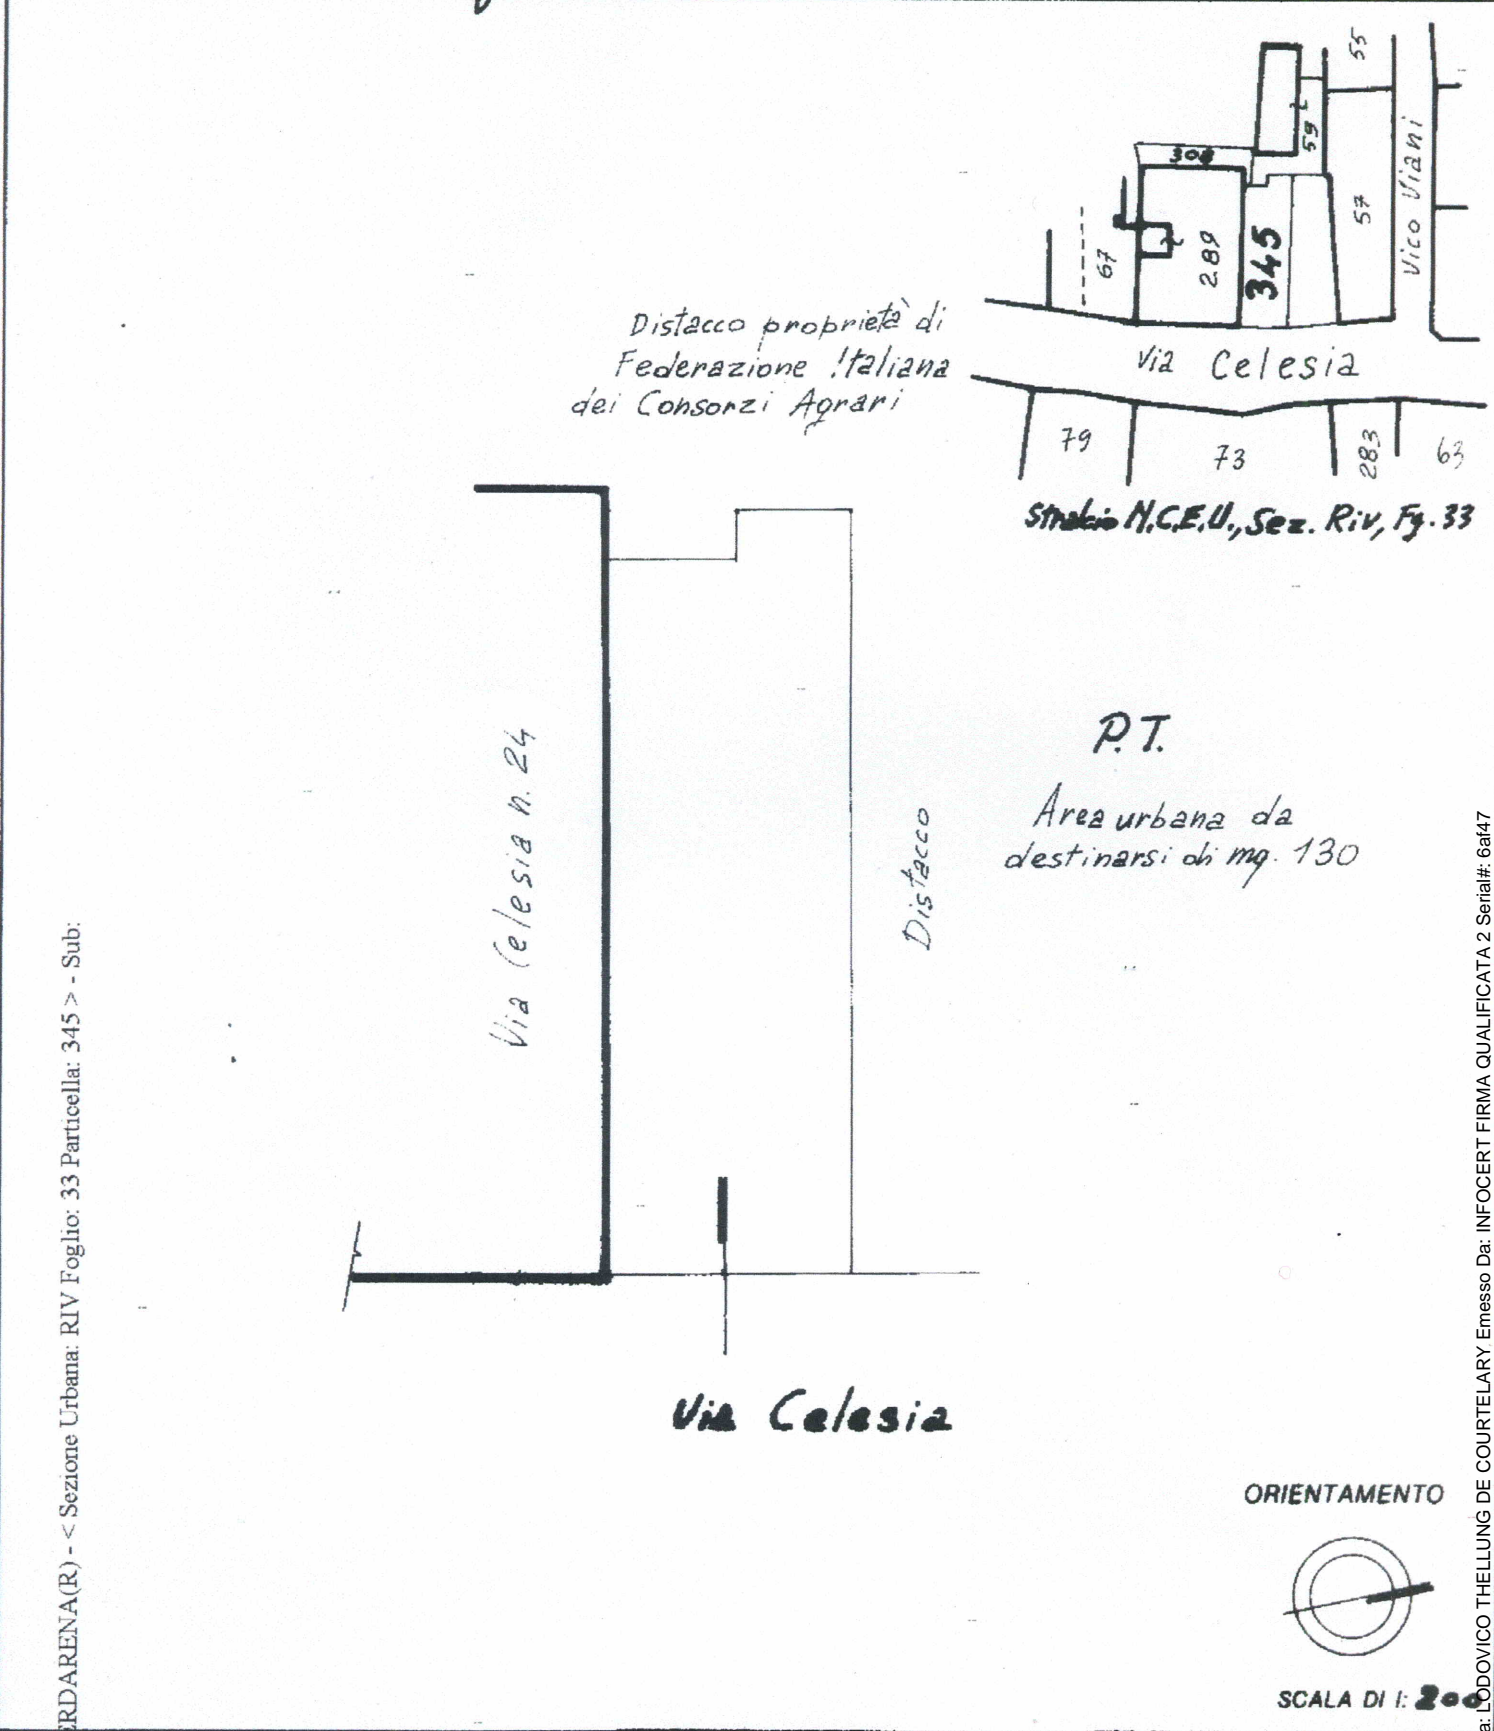

PIERDARENA(R) - < Sezione Urbana: RIV Foglio: 33 Particella: 345 > - Sub:

Dichiarazione di N.C.
 Denucia di variazione
 Identificativi catastali
 F. 33

Compilata dal Geometra Carlo RAVAZZA
 (Titolo)
 Iscritto all'albo de Geometri
 N. 808
 GEOMETRA
 RAVAZZA

RESERVATO ALL'UFFICIO
 Firmato Da: LODOVICO THELLUNG DE COURTELARY Emesso Da: INFOCERT FIRMA QUALIFICATA 2 Serial#: 6a47