


Agenzia del Territorio
CATASTO FABBRICATI
Ufficio Provinciale di
Genova

Dichiarazione protocollo n. GE0370305 del 20/10/2008
Planimetria di u.i.u. in Comune di Santo Stefano D'aveto
Localita' Casoni civ.

Identificativi Catastali:
Sezione:
Foglio: 80
Particella: 576
Subalterno: 2

Compilata da:
Gabriele Giuseppe
Iscritto all'albo:
Geometri
Prov. Genova N. 1560

Scheda n. 1 Scala 1:400

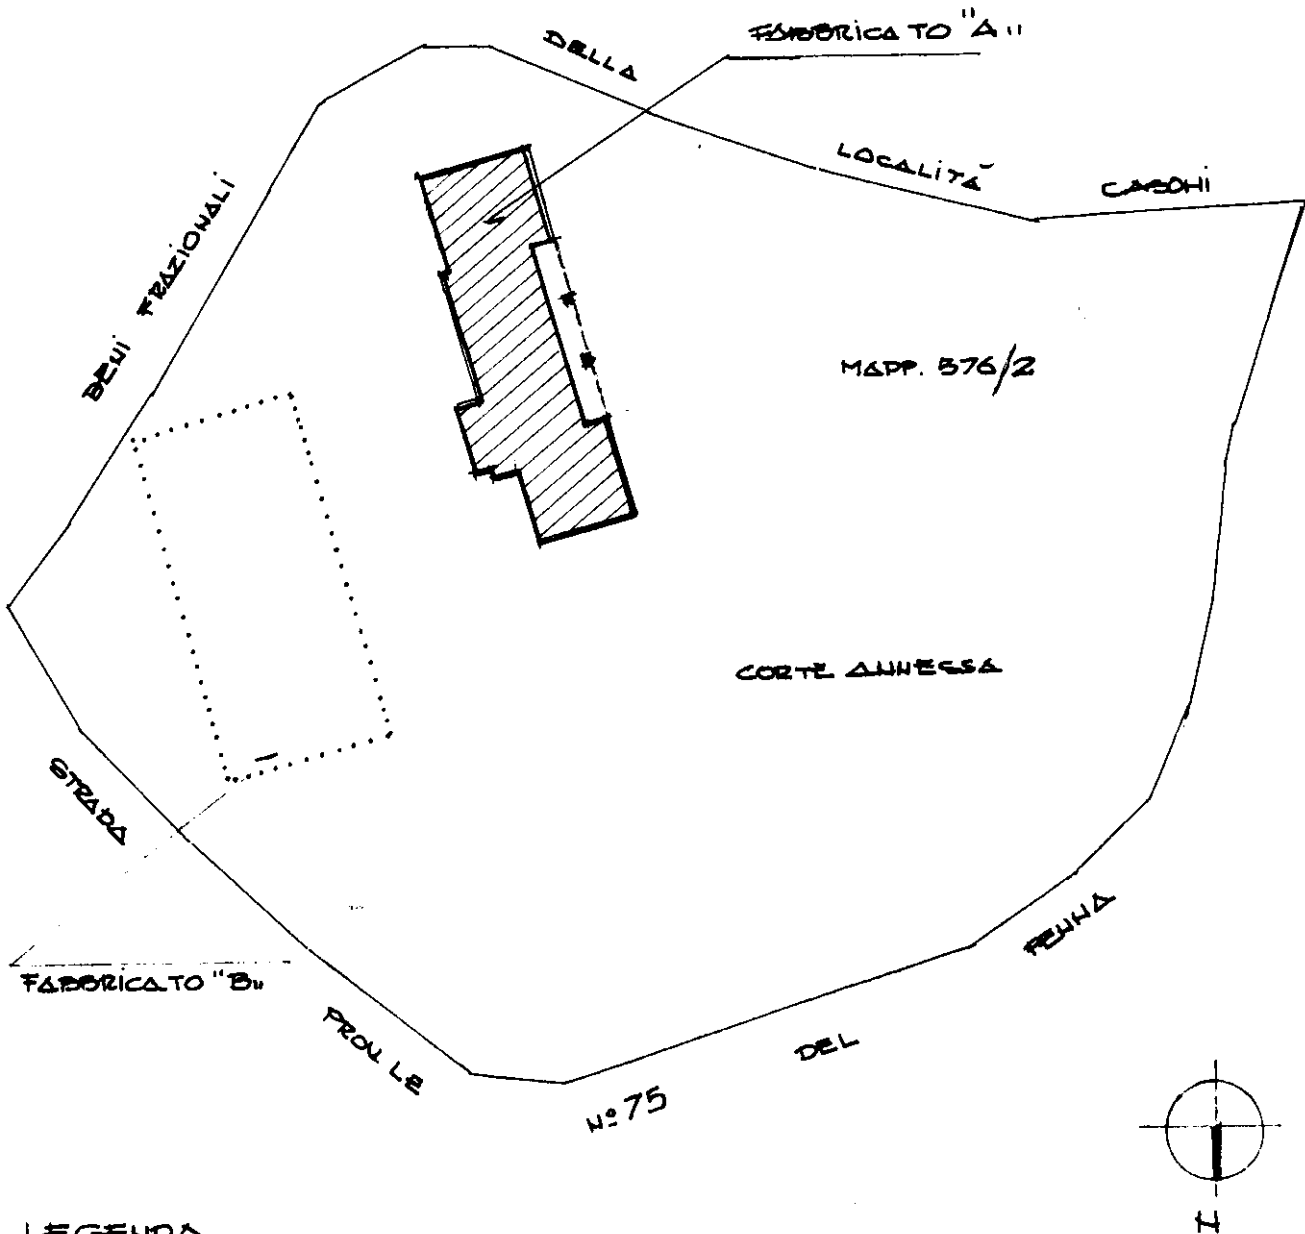

LEGENDA
FABBRICATO "A" - PIANO TERRENO AGRITURISMO
FABBRICATO "B" - PIANO SEM. TO AUTORIMESSA AGRICOLA


Ultima planimetria in atti

Agenzia del Territorio
CATASTO FABBRICATI
Ufficio Provinciale di
Genova


Dichiarazione protocollo n. GE0370305 del 20/10/2008
Planimetria di u.i.u. in Comune di Santo Stefano D'aveto
Localita' Casoni civ.

Identificativi Catastali:	Compilata da: Gabriele Giuseppe
Sezione:	Iscritto all'albo: Geometri
Foglio: 80	Prov. Genova
Particella: 576	N. 1560
Subalterno: 2	

Scheda n. 2 Scala 1:200

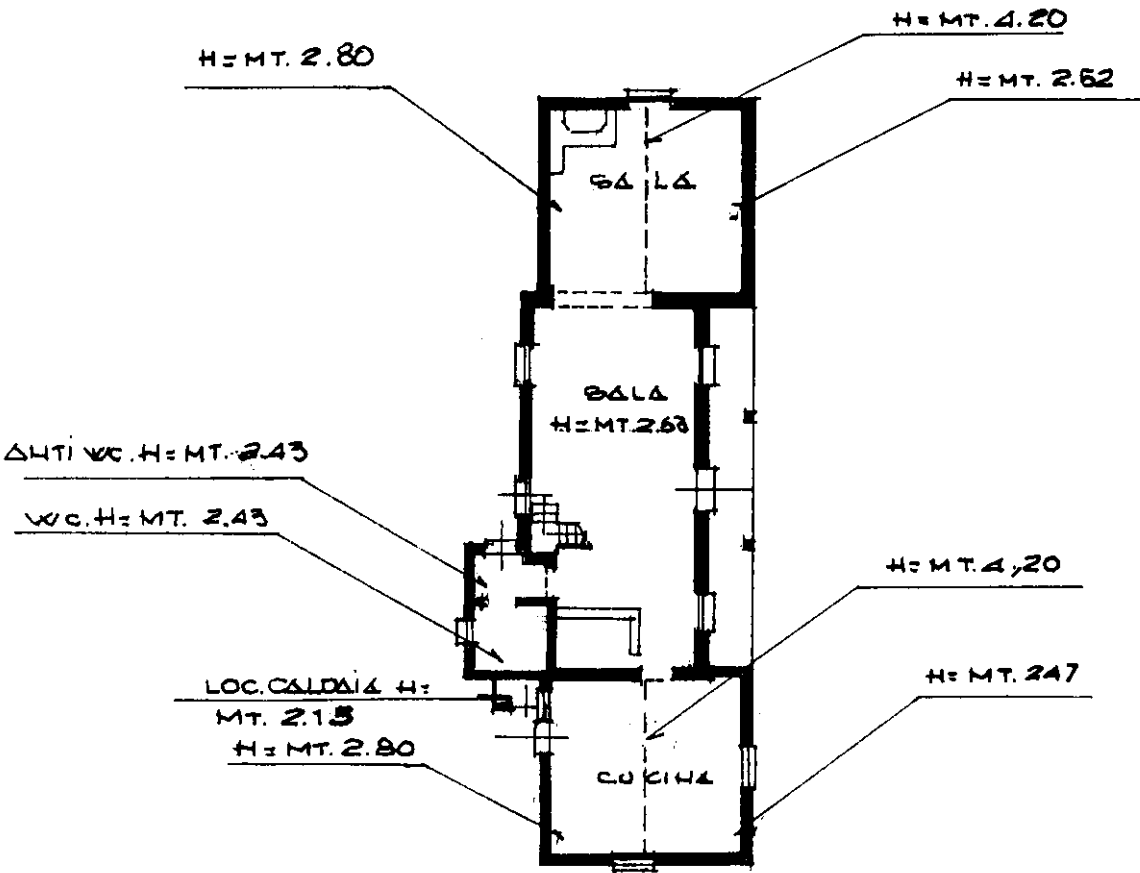

PIANO TERRENO - AGRITURISMO
FABBRICATO "A" H = 2.15 ÷ 4.20


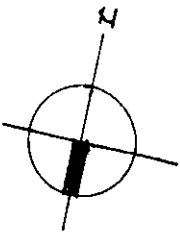


Ultima planimetria in atti

Agenzia del Territorio
CATASTO FABBRICATI
Ufficio Provinciale di
Genova

Dichiarazione protocollo n. GE0370305 del 20/10/2008	
Planimetria di u.i.u. in Comune di Santo Stefano D'aveto	
Localita' Casoni	civ.
Identificativi Catastali:	Compilata da: Gabriele Giuseppe
Sezione:	Iscritto all'albo: Geometri
Foglio: 80	
Particella: 576	
Subalterno: 2	Prov. Genova N. 1560

Scheda n. 3 Scala 1:200

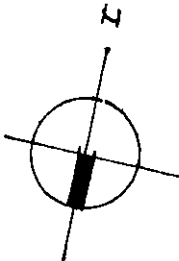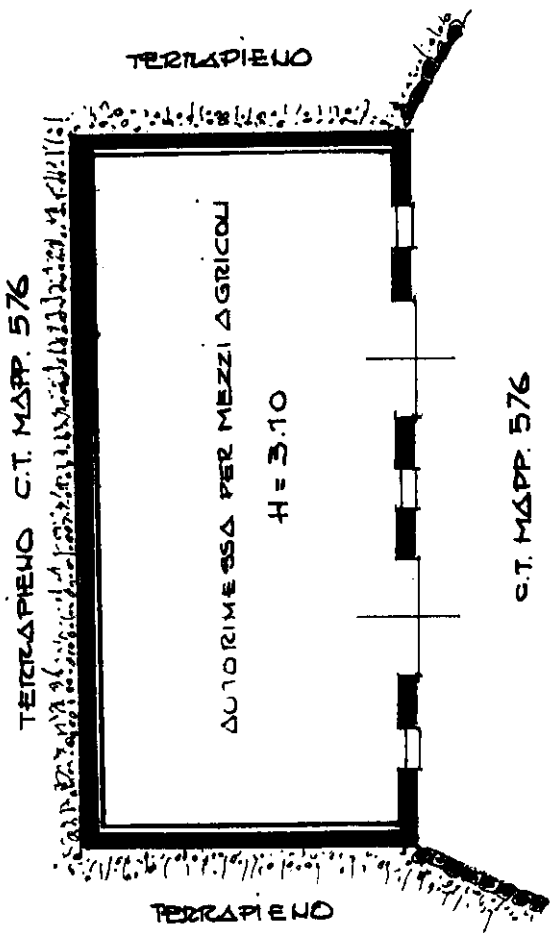

PIANO SEM.TO AUTORIMESSA AGRICOLA
- FABBRICATO "B" - H = 3.10 -