



# PLANIMETRIA CON PUNTI DI RIPRESA FOTOGRAFICA

scala 1:100

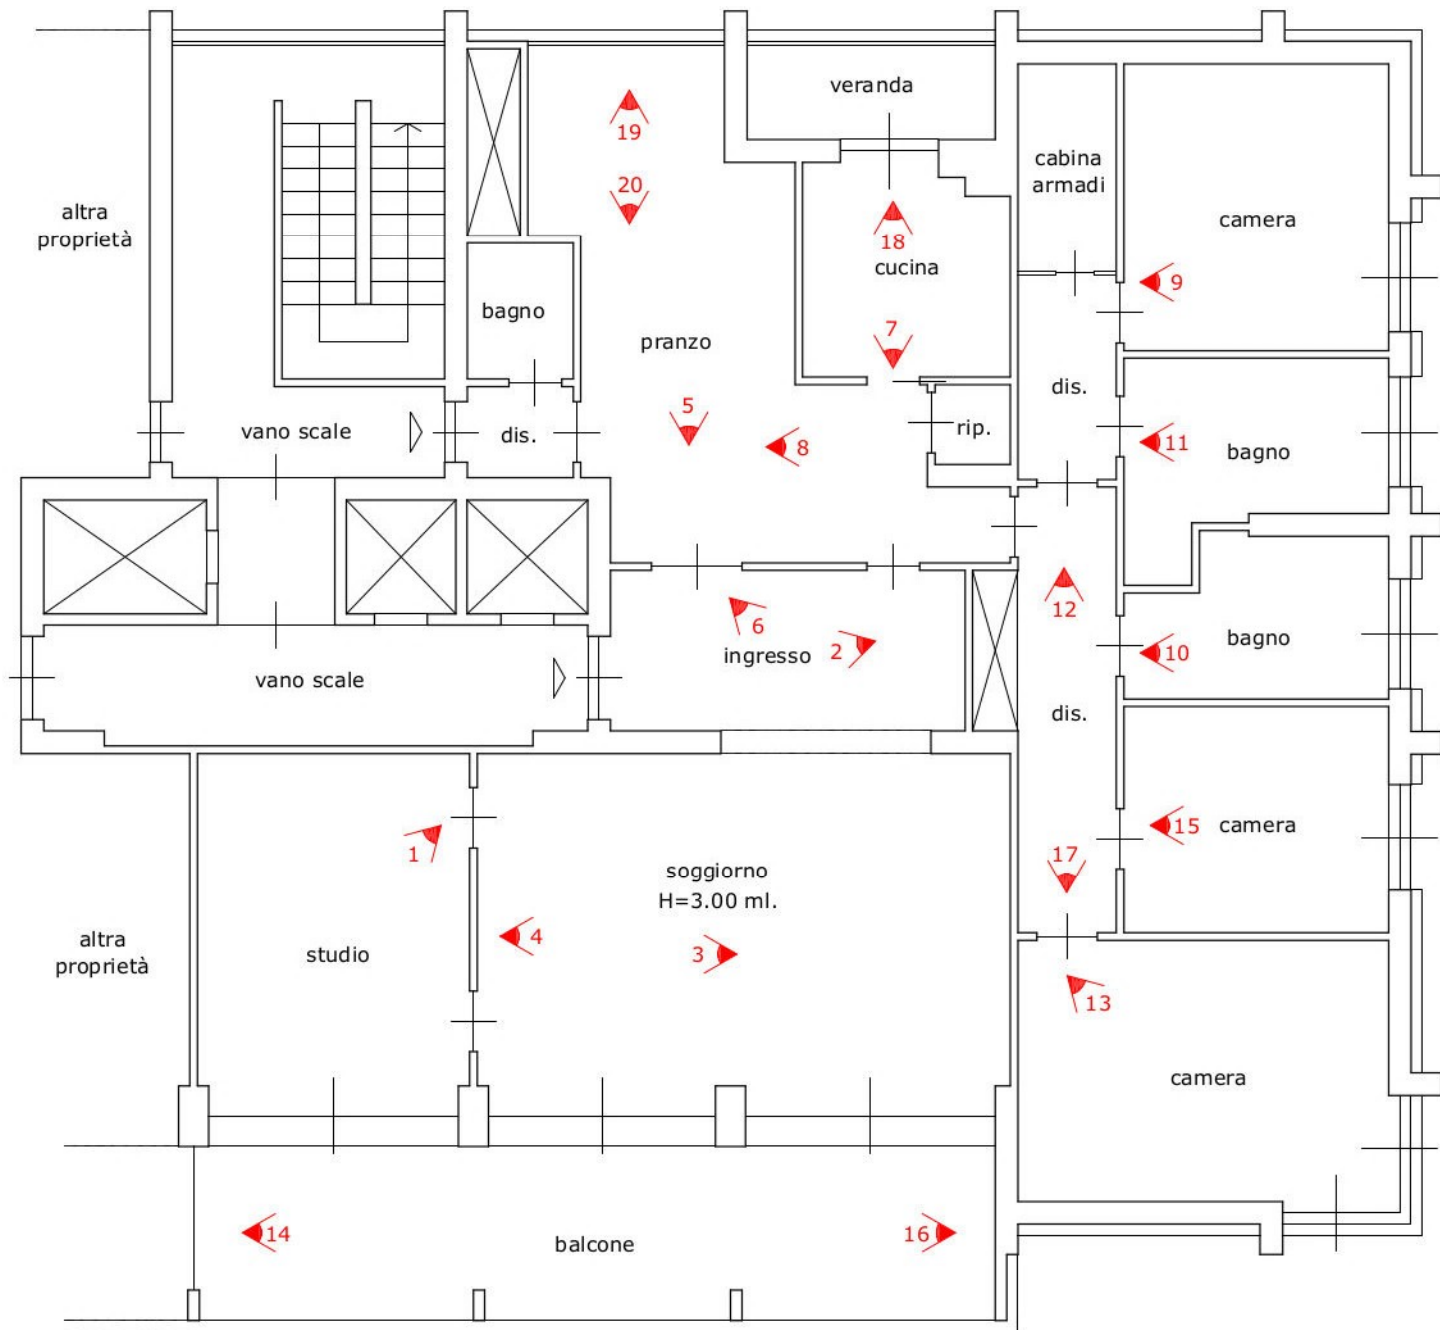

◀ n° di ripresa fotografica

PIANTA - Piano 12°

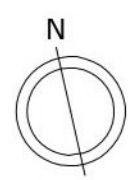

Firmato Da: LAZZERINI PAOLO Emesso Da: ARUBAPEC S.P.A. NG CA 3 Serial#: 282561623f2abba8216006f5b27c887