




PIANO TERZO  
H = m 3,00

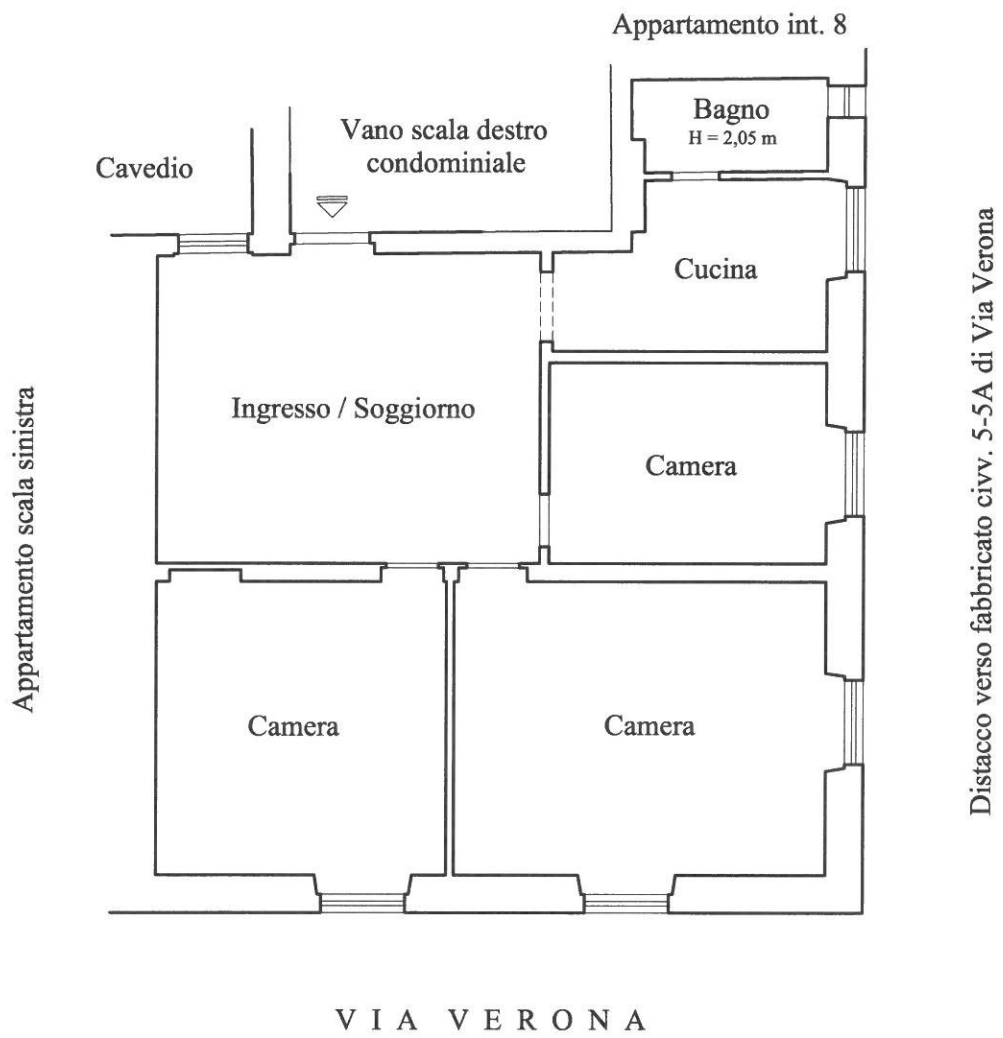

SCALA 1:100

MINISTERO DELLE FINANZE

DIREZIONE GENERALE DEL CATASTO E DEI SERVIZI TECNICI - ERAF AL

**ACCERTAMENTO GENERALE DELLA PROPRIETA' IMMOBILIARE URBANA**

(R. DECRETO LEGGE 15 APRILE 1939 - XVII, n. 552)

Planimetria degli immobili urbani denunciati con la Scheda N° **1852184**

Comune Genova

Ditta Dürst Rodolfo fu Giorgio

Via Verona 3/7 S.d.


(in Segnare cognome, non in paternità, ed in solo primo intestatario)

*4221/4 P*

|   |
|---|
| ACCERTAMENTO GENERALE DELLA PROPRIETA' IMMOBILIARE URBANA<br>(R.D.L. 13 aprile 1939-XVII, n. 652) |
| di _____  |
| COMUNE _____  |
| Taloncino di riscontro _____  |
| DELLA _____   |
| SCHEDA NUMERO <b>1852184</b>  |

*36*

*PROPRIETA' Della ditta sopra intestata*

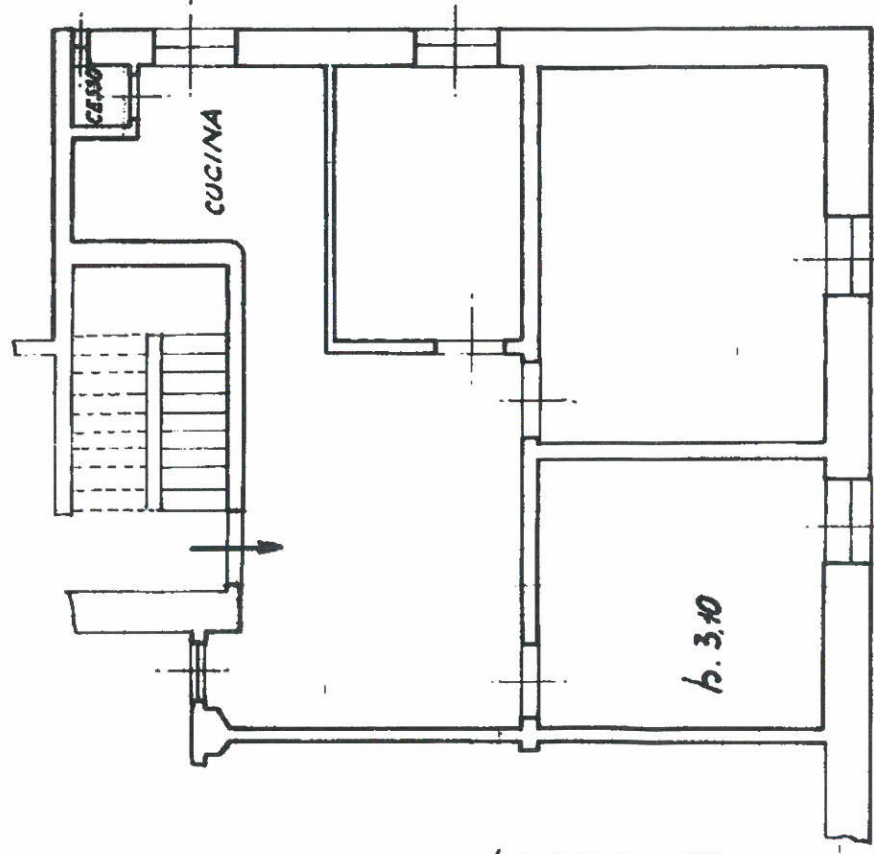

*PROPRIETA' Della ditta sopra intestata*

*p. 3*

VIA VERONA

*ORIENTAMENTO*



SCALA di 1: 100

Compilata da:  
**Geom. Vittoria Traverso**  
(Titolo, nome e cognome del tecnico)

Iscritto all'Albo dei Geometri della Provincia di Genova

Data 27. Ottobre 1939 Firma *[Signature]*  
XVII°