

Agenzia del Territorio
CATASTO FABBRICATI
Ufficio Provinciale di
Genova


Dichiarazione protocollo n. GE0222267 del 26/09/2005
Planimetria di u.i.u. in Comune di Genova - Sampierdarena
Via Antonio Pellegrini civ. 5

Identificativi Catastali:
Sezione: SAM
Foglio: 38
Particella: 236
Subalterno: 36

Compilata da:
Pirro' Carmen
Iscritto all'albo:
Geometri
Prov. Genova

N. 2548

Scheda n. 1 Scala 1:200

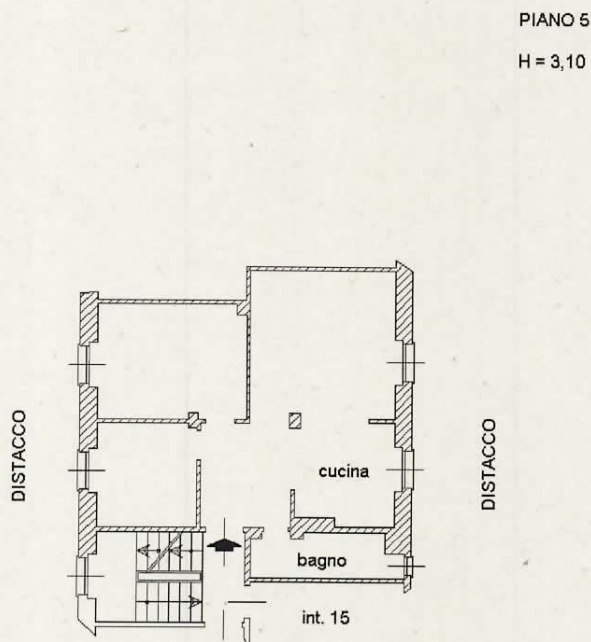

Catasto dei Fabbricati - Situazione al 25/07/2018 - Comune di GENOVA(D969) - Sezione di SAMPIERDARENA(R) - < Sezione Urbana: SAM Foglio: 38 Particella: 236 - Subalterno 36
VIA ANTONIO PELLEGRINI n. 5 piano: 5 interno: 16;