
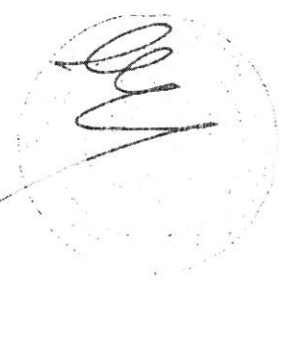
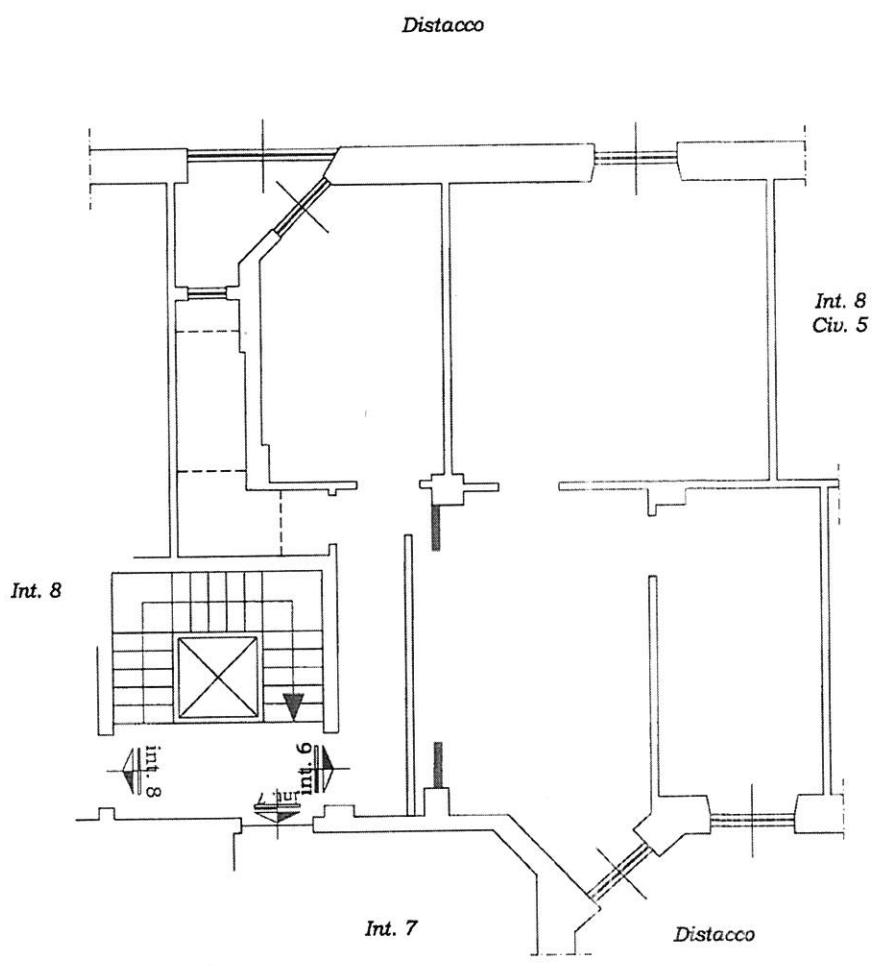



COMMITTENTE	TRIBUNALE CIVILE di GENOVA	
	Esecuzione Immobiliare Deutsche Bank Mutui S.p.A./~	
OGGETTO	Procedura di esecuzione R.E. 585/2018	



	STUDIO TECNICO GEOM. ENRICO SELIS Via XX Settembre 2/44 Genova Tel. 566106 Progettista Geom. Enrico Selis e-mail: studioteselba@libero.it Iscrizione Albo Geometri n° 2458		OGGETTO TAVOLA: Tribunale di Genova Elaborato Planimetrico Immobile sito in Via A. Pellegrini, Civ. 7/8 - GENOVA	
	DATA SOPRALLUOGO: 11/01/2019	DATA DISEGNO: Gennaio 2019	PIANTA: DIFFORMITA' tra: Planimetria Stato Rilevato, Progetto Originale, Condono e Catasto	
			SCALA 1:100	TAVOLA: 3