

ALLEGATO D



MINISTERO DELLE FINANZE

DIREZIONE GENERALE DEL CATASTO E DEI SERVIZI TERRITORIALI

ACCERTAMENTO GENERALE DELLA PROPRIETA' IMMOBILIARE URBANA

(R. DECRETO LEGGE 13 APRILE 1939 N. 152)

Planimetria degli immobili urbani denunciati con la Scheda N. 1881957

Comune Genova - Sampierdarena Ditta...

Via Carlo Orgero N. 7

M. SILGARIP  
Segnora cognome, nome, paternità del suo primo marito, etc.

ACCERTAMENTO GENERALE DELLA PROPRIETA' IMMOBILIARE URBANA

(R. D. L. 11 aprile 1939 - XVII, n. 152)


COMUNE

di

Talloncino di riscontro DELLA SCHEDA NUMERO

1881957

AVVERTENZA: Il presente talloncino deve essere inserito a cura del dichiarante sulla planimetria (riprodurre la scala immobiliare denunciata con la presente scheda) da presentarsi al censù dell'articolo 1 del R. D. L. 13 aprile 1939 - XVII, n. 152.

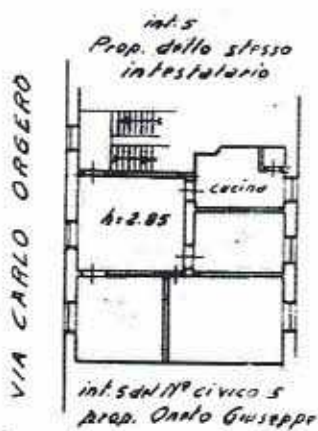

p. III

ORIENTAMENTO



SCALA 1:200


Compilata da:

Geom. Fara Ballarà

(L. 101 del nome e cognome del tecnico)

Iscritto all'Albo dei Geometri della Provincia di Genova

Data 20-11-39 XM Firma: Fara Ballarà

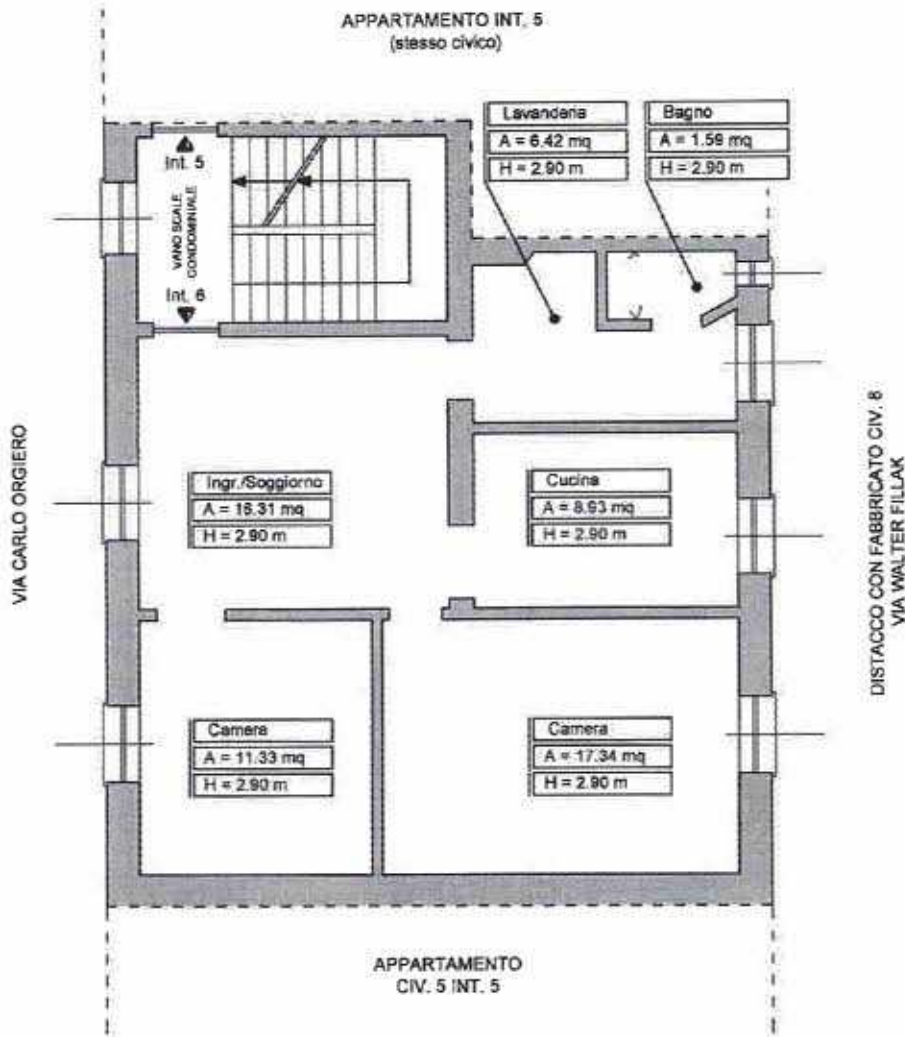

DISTACCO CON FABBRICATO CIV. 8  
VIA WALTER FILLAK

Nord



PROGETTISTA  
Geom. Arnoldo JUVARA

INDIRIZZO  
Via Carlo Orgiero Civ. 7 Int. 6

RICHIEDENTE  
Tribunale Ordinario di Genova  
OGGETTO  
Esecuzione Immobiliare N° 438 del 2017

Via XX Settembre, 248  
16121 - Genova  
Tel (+39) 010 58 38 10  
Fax (+39) 010 56 27 07  
E-mail: segreteria@studiojuvara.it

STUDIO TECNICO JUVARA ASSOCIATI ARCHITETTURA INGEGNERIA

DATA  
11/07/2017

ALL. SCALA  
/ 1:100