

TRIBUNALE DI GENOVA
SEZIONE CIVILE- ESECUZIONI IMMOBILIARI

Esecuzione Forzata

BANCO BPM SPA

- esecutante -

contro



- esecutato -

N. Gen. Rep. 308/2018

G.d.E. : Dott. Roberto Bonino

ALLEGATO N° 3


**Planimetrie degli immobili siti in Comune di Moneglia,
Località Crova
(Comune di Moneglia, foglio 12, mappale 550, subalterni 1-2-3-4-5
foglio 12, mappale 368)**

*STUDIO TECNICO ASSOCIATO
GEOM. FABIO QUADRI
GEOM. ROBERTO CANEPA
Via Nazionale civ. 108 - Tel. 0185-482237
16039 - Sestri Levante - GE*


COMUNE DI MONEGLIA
PLANIMETRIA GENERALE
Località Crova



Scala 1:500

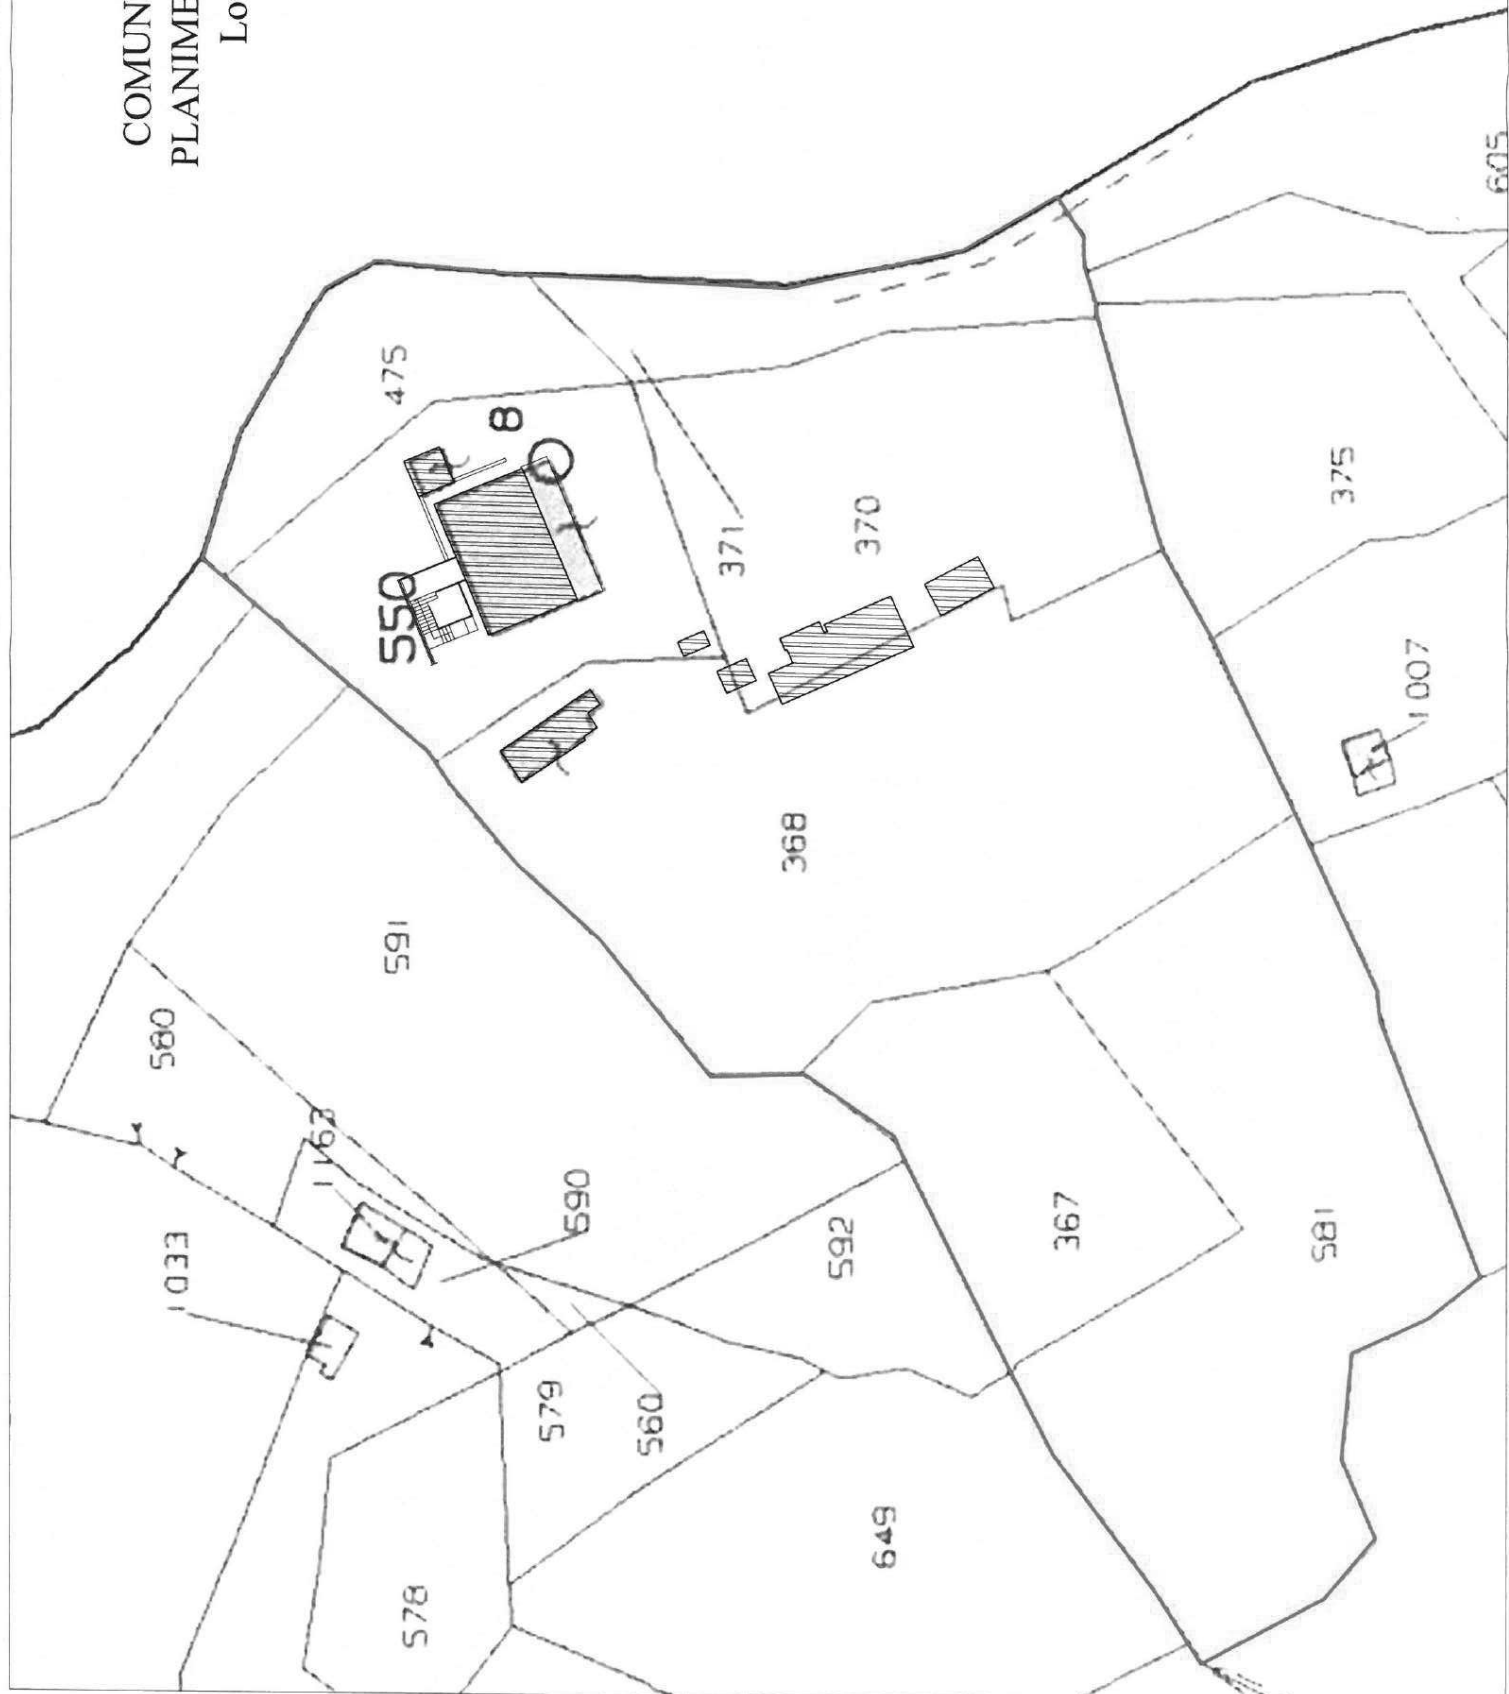


COMUNE DI MONEGLIA
PLANIMETRIA APPARTAMENTO
Località Crova Civ. n° 2 Int. 1 - Piano Terra
Fig. 12 Mapp. 550 Sub. 2
H = 2,80 m

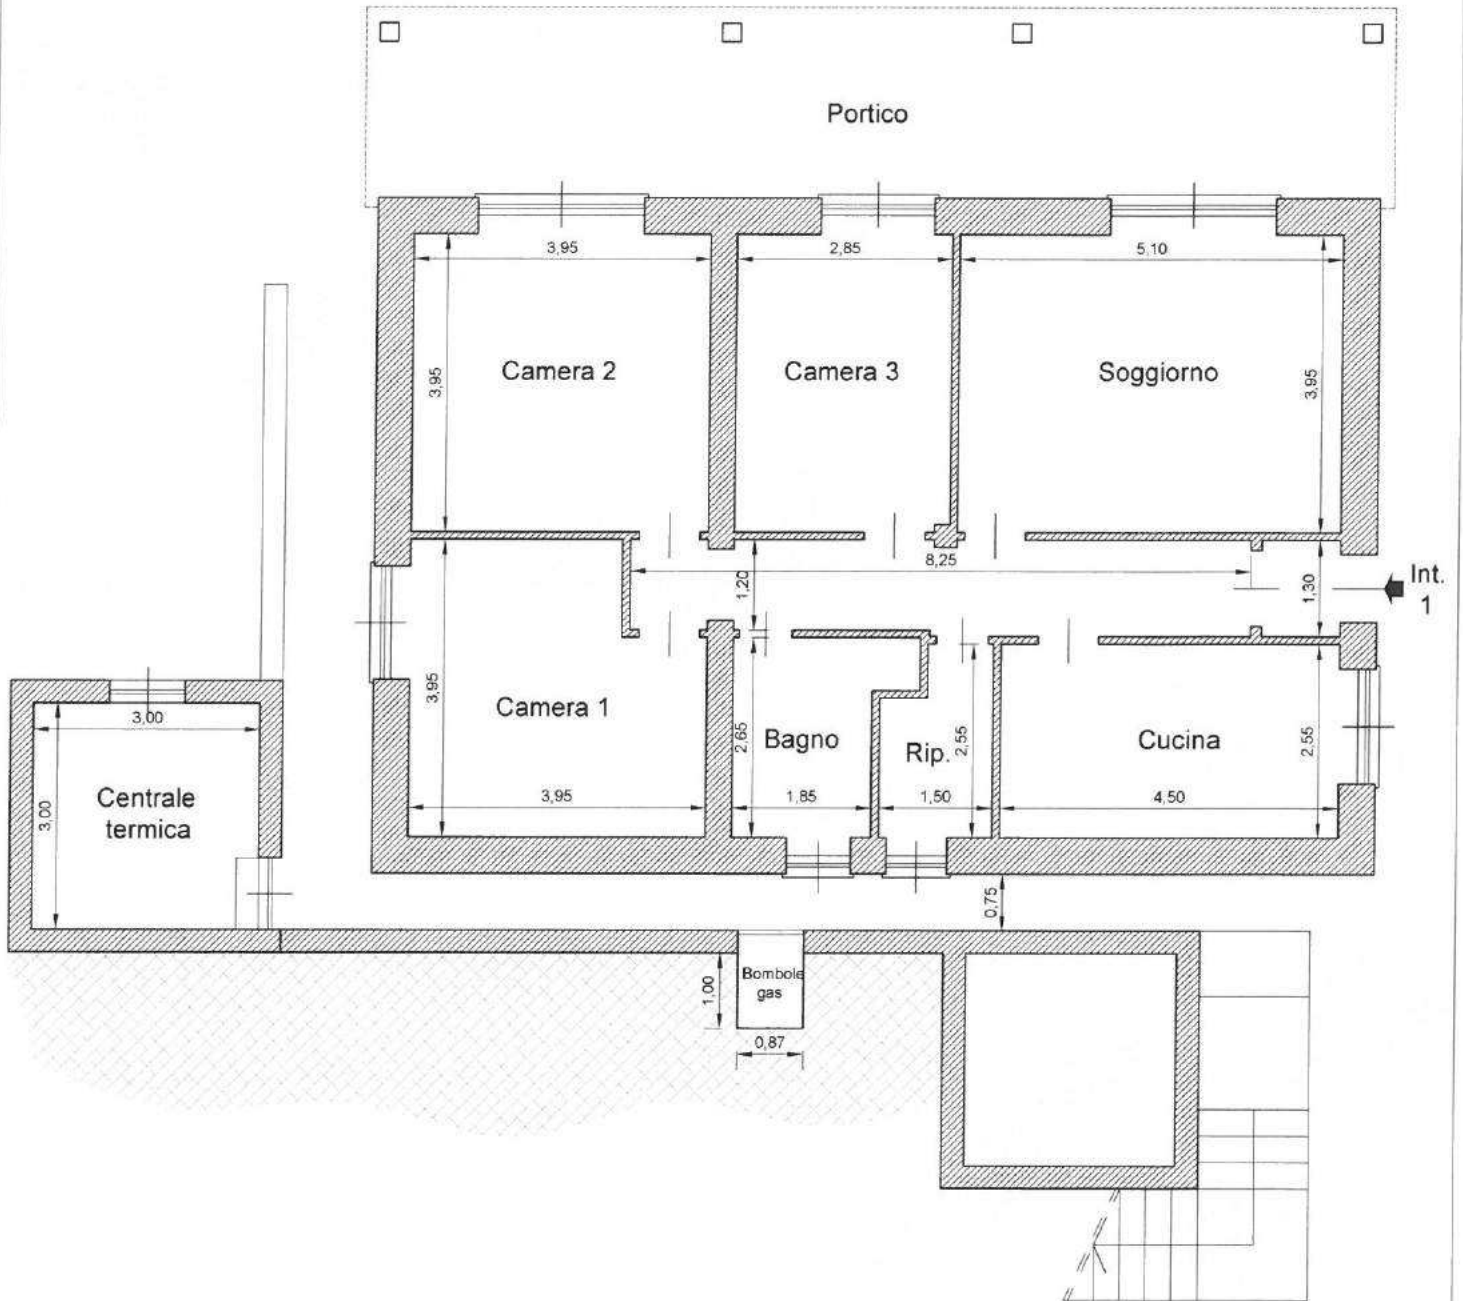


Scala 1:100

COMUNE DI MONEGLIA
PLANIMETRIA APPARTAMENTO
Località Crova Civ. n° 2 Int. 2 - Piano Primo
Fig. 12 Mapp. 550 Sub. 3
H = 2,80 m

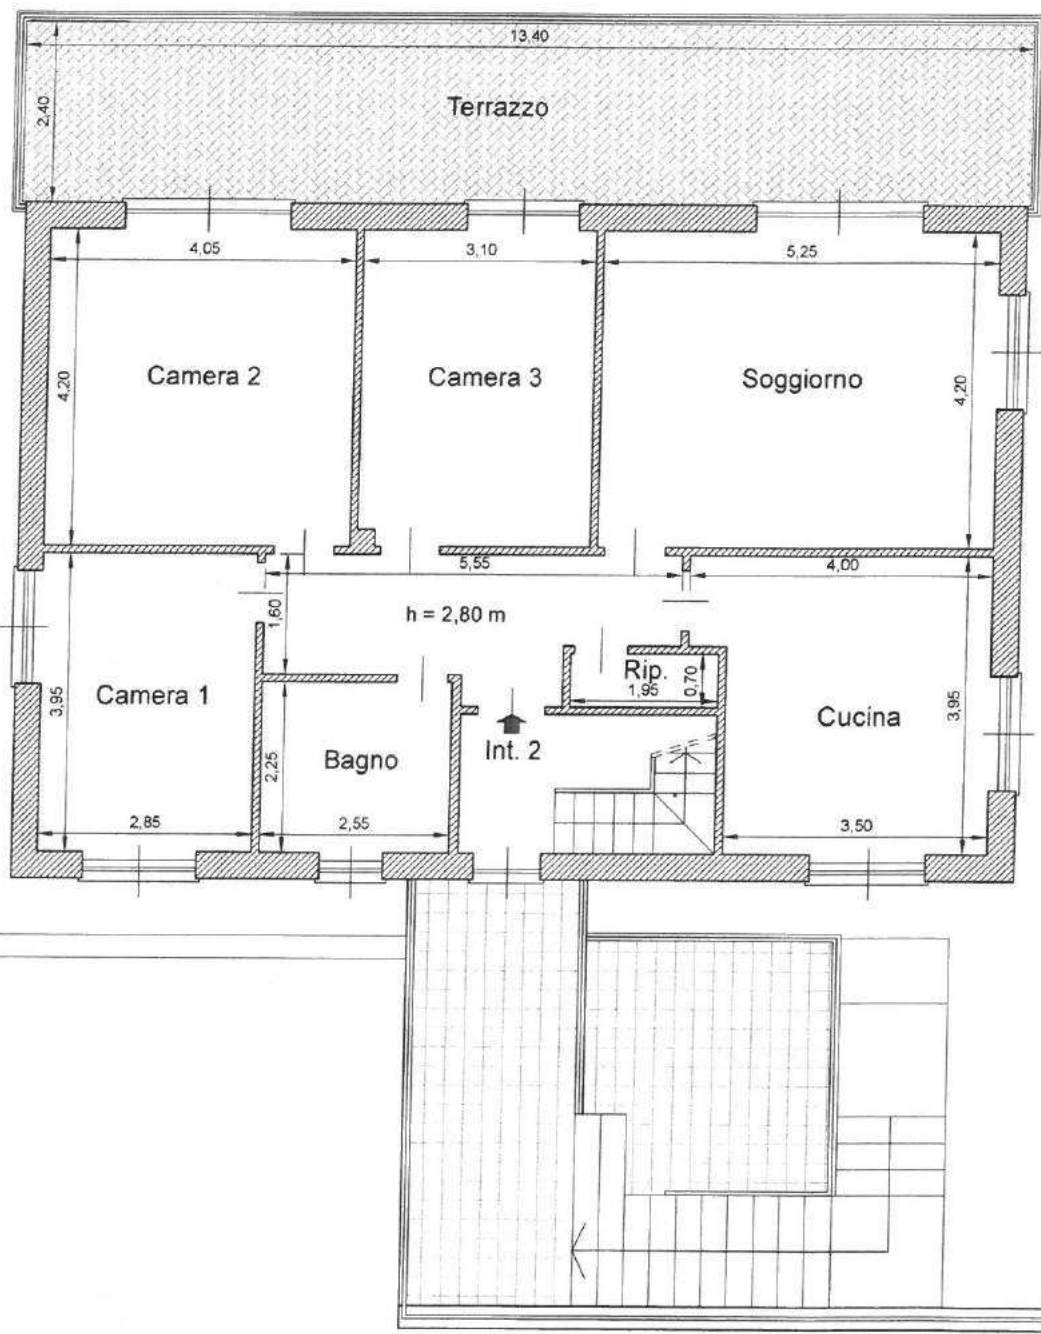


Scala 1:100

COMUNE DI MONEGLIA
PLANIMETRIA APPARTAMENTO
Località Crova Civ. n° 2 Int. 3 - Piano Secondo
Fig. 12 Mapp. 550 Sub. 4
Hmin = 2,15 m - Hmax = 3,20 m

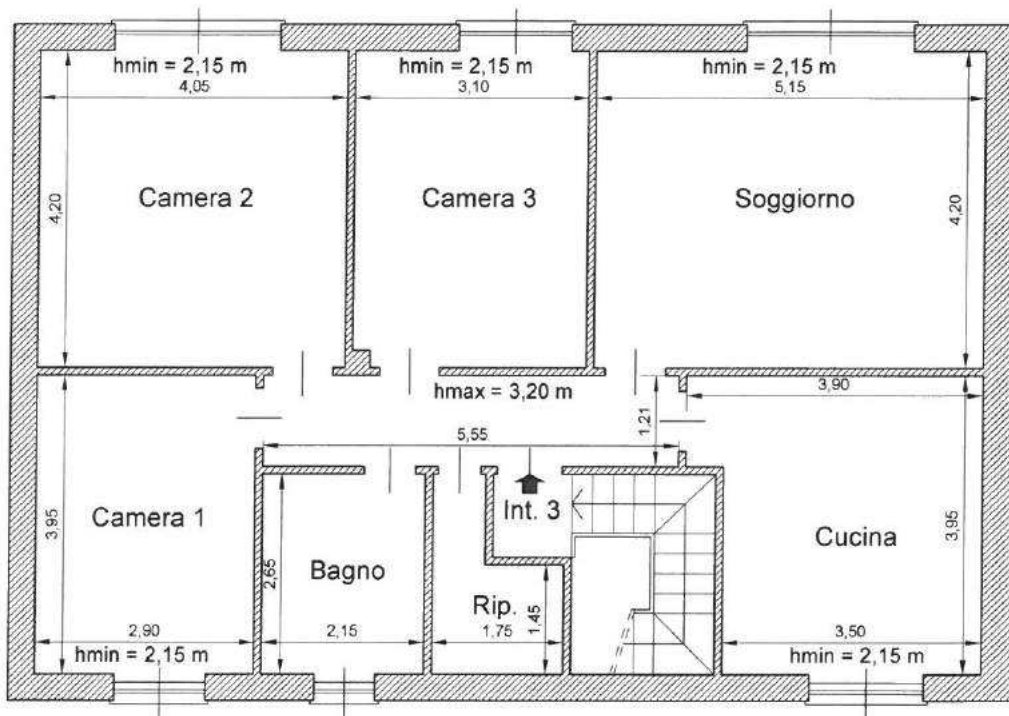

Scala 1:100


COMUNE DI MONEGLIA
PLANIMETRIA MAGAZZINO/GARAGE
Località Crova Civ. n° 2 - Piano Terra
Fig. 12 Mapp. 368

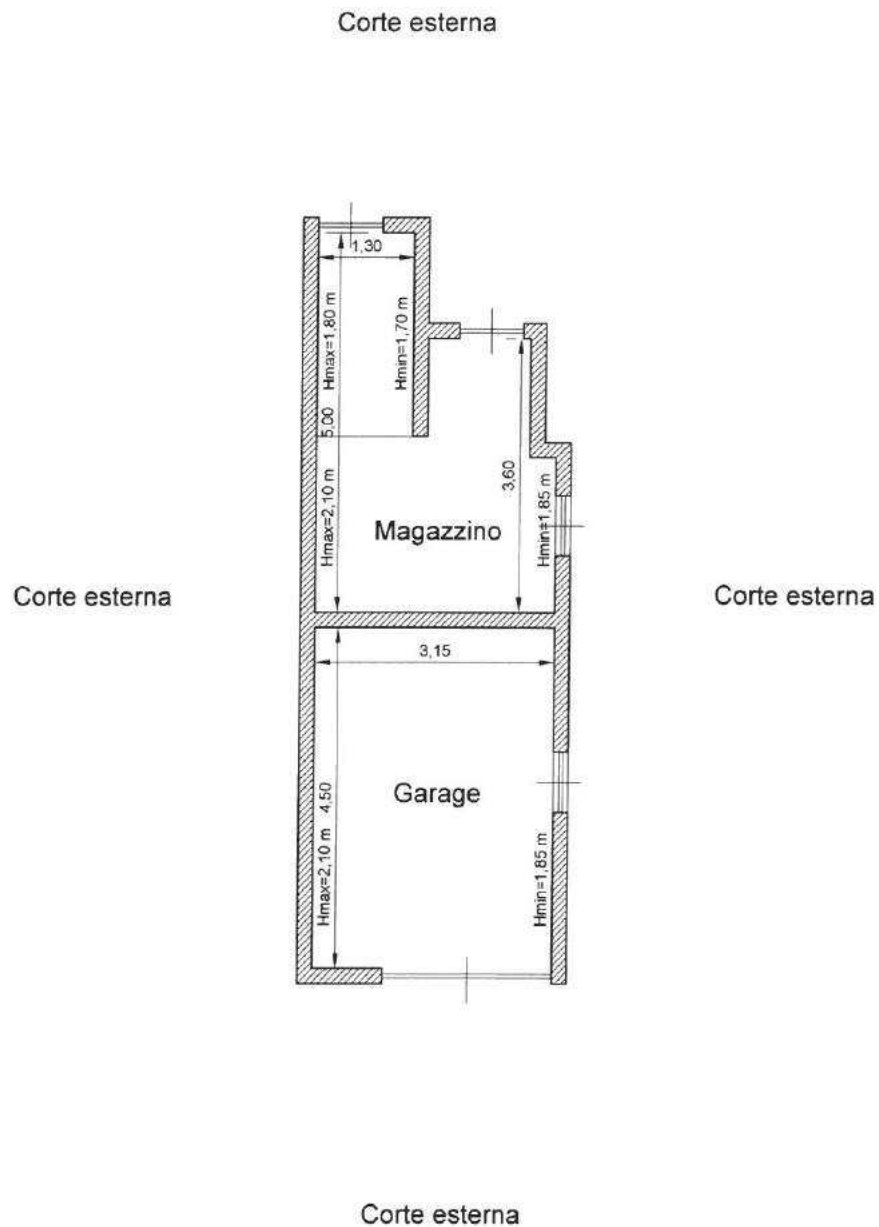


Scala 1:100

PLANIMETRIA MANUFATTI AGRICOLI
 su mappali 368-370-550

— · — Mappa catastale

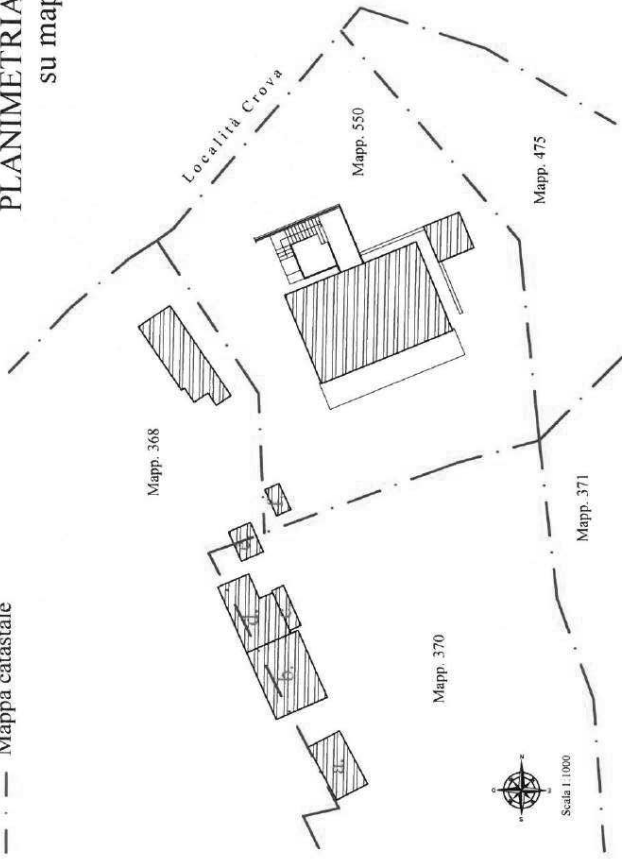


Manufatto a) : pollaio

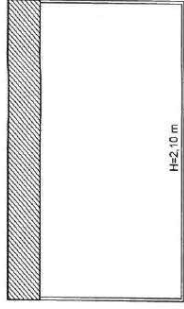


Manufatto b) : magazzino


Piano terra

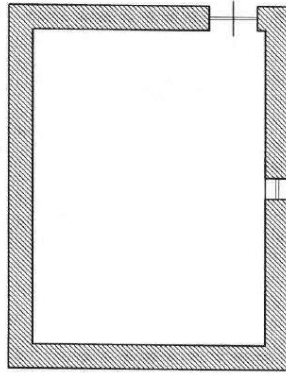


Piano primo

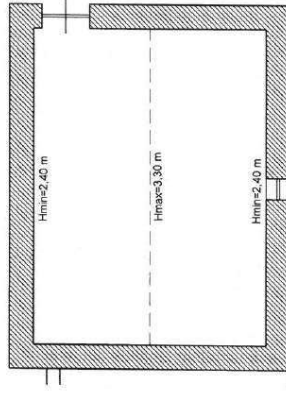


Manufatto c) : conigliera

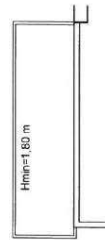


Manufatto e) : pollaio in lamiera

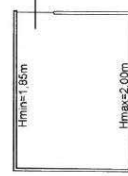

Manufatto d) : magazzino

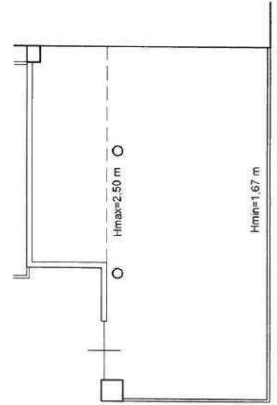

Manufatto f) : pollaio in muratura

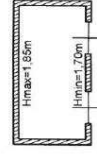

Scala 1:100