
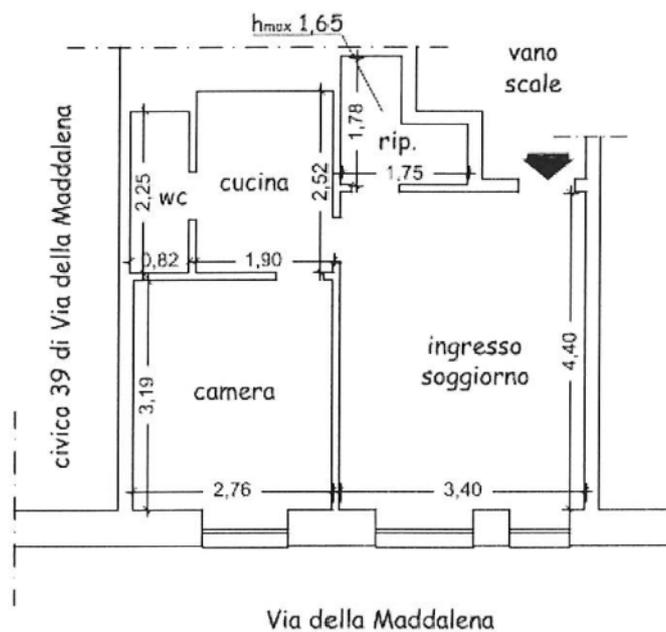


Unità immobiliare sita in Genova
Via della Maddalena civico 37 interno 2

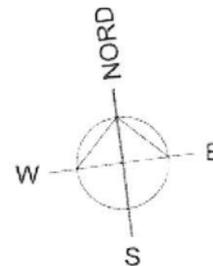

| | |
|---|-------------|
| Tribunale di Genova, Esecuzione Immobiliare n. 62/2016 R.E. | |
| Cond. Via della Maddalena 37 [REDACTED] | |
| Unità immobiliare in Genova, Via della Maddalena civ.37 int.2 | |
| RILIEVO PLANIMETRICO | scala 1:100 |
| CTU Dott. Arch. MONICA VIALE | |