

**Agenzia del Territorio  
CATASTO FABBRICATI  
Ufficio Provinciale di  
Genova**

Dichiarazione protocollo n. GE0010778 del 16/01/2006

Planimetria di u.i.u. in Comune di Genova - Genova

Largo XII Ottobre

oiv. 31-32-33

Identificativi Catastali:

Sezione: GEA

Foglio: 96

Particella: 278

Subalterno: 5

Compilata da:

De Astis Salvatore


Iscritto all'albo:  
Geometri

Prov. Genova

N. 2138

Scheda n. 1

Scala 1:200

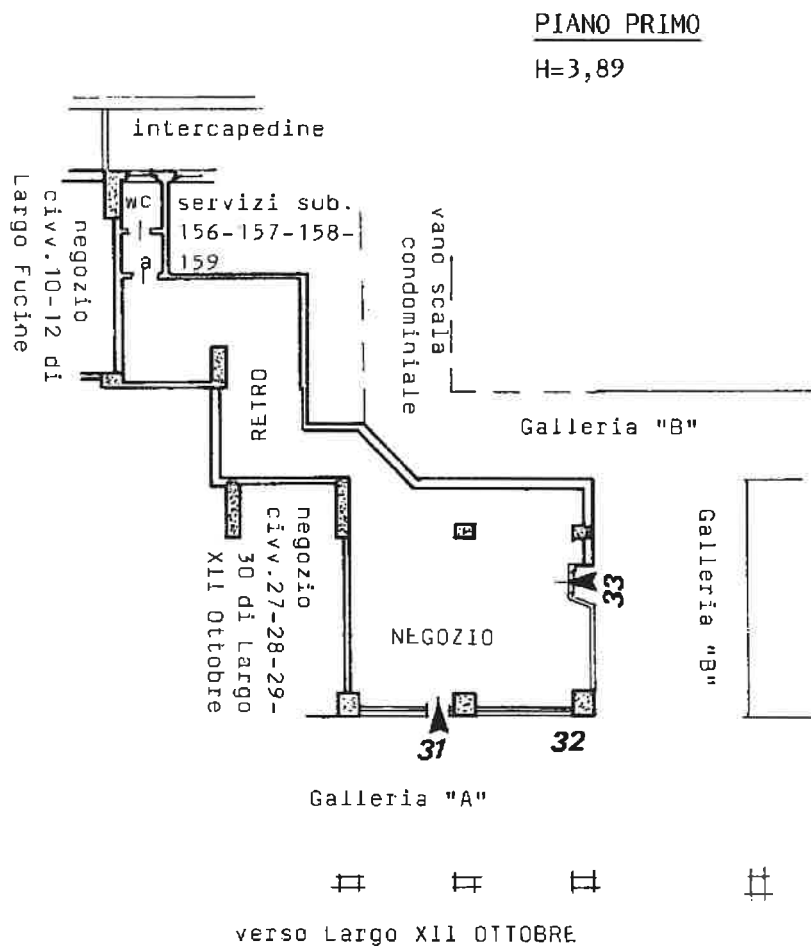

Ultima planimetria in atti

Data: 27/04/2018 - n. T146900 - Richiedente: PLLLCU68B06D969N

Totale schede: 1 - Formato di acquisizione: A4(210x297) - Formato stampa richiesto: A4(210x297)

