

NUOVO CATASTO URBANO

Planimetria degli immobili urbani denunciati con la Scheda N. 10839086

Comune GENOVA Ditta ISTITUTO FASCISTA AUT. PER LE CASE POPOLARI per le CASE POPOLARI DELLA PROVINCIA di GENOVA

Via Balzaneto N. 64 int. 86 A.D.

P.T.

ACCERTAMENTO GENERALE DELLA PROPRIETÀ IMMOBILIARE URBANA (R.D.L. 13 aprile 1939-XVII, n. 652)


COMUNE di Talloncino di riscontro DELLA SCHEDA NUMERO 10839086

AVVERTENZA: Il presente talloncino deve essere incollato a cura del dichiarante sulla planimetria (riprodotta sulla unità immobiliare denunciata con la presente scheda) da presentare ai sensi dell'articolo 7 del R. D. L. 13 aprile 1939-XVII, n. 652.

PROP. ISTITUTO FASCISTA AUT. PER LE CASE POPOLARI DELLA PROVINCIA DI GENOVA

PROP. ISTITUTO FASCISTA AUT. PER LE CASE POPOLARI DELLA PROVINCIA DI GENOVA

PROP. ISTITUTO FASCISTA AUT. PER LE CASE POPOLARI DELLA PROVINCIA DI GENOVA

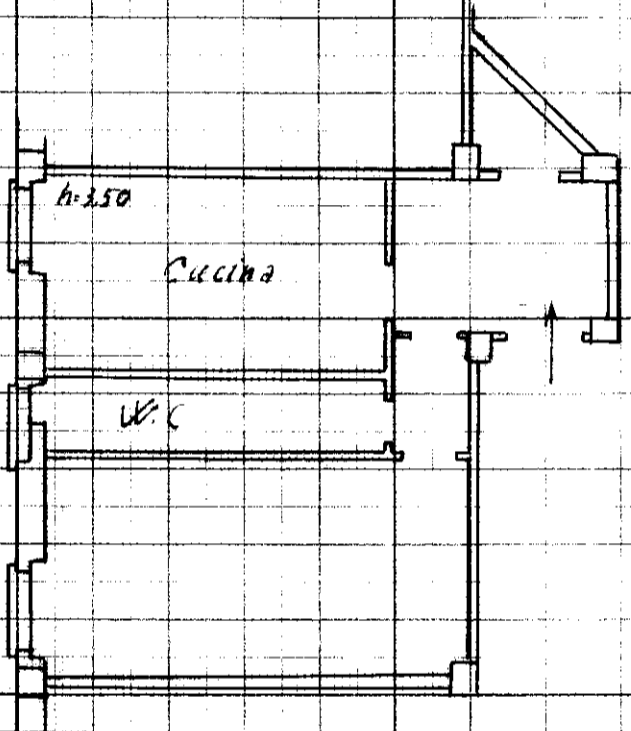

PROP. ISTITUTO FASCISTA AUT. PER LE CASE POPOLARI DELLA PROVINCIA DI GENOVA

SCALA DI 1:100


Compilata da:

Gianni Guido Corbelli
Iscritto all'Albo de Ingegneri della Provincia di Genova

Data 28 DIC. 1939

Firma

ORIENTAMENTO

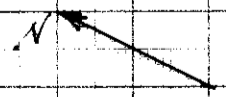

Scala 1:100