


## PLANIMETRIA QUOTATA

PIANO PRIMO  
SCALA 1:100

NOICATTARO BARI  
Via Padre Pio da Pietralcina n.9  
fg.37 p.IIa 1383 sub.5 cat. A/2

data sopralluogo  
16.02.2018

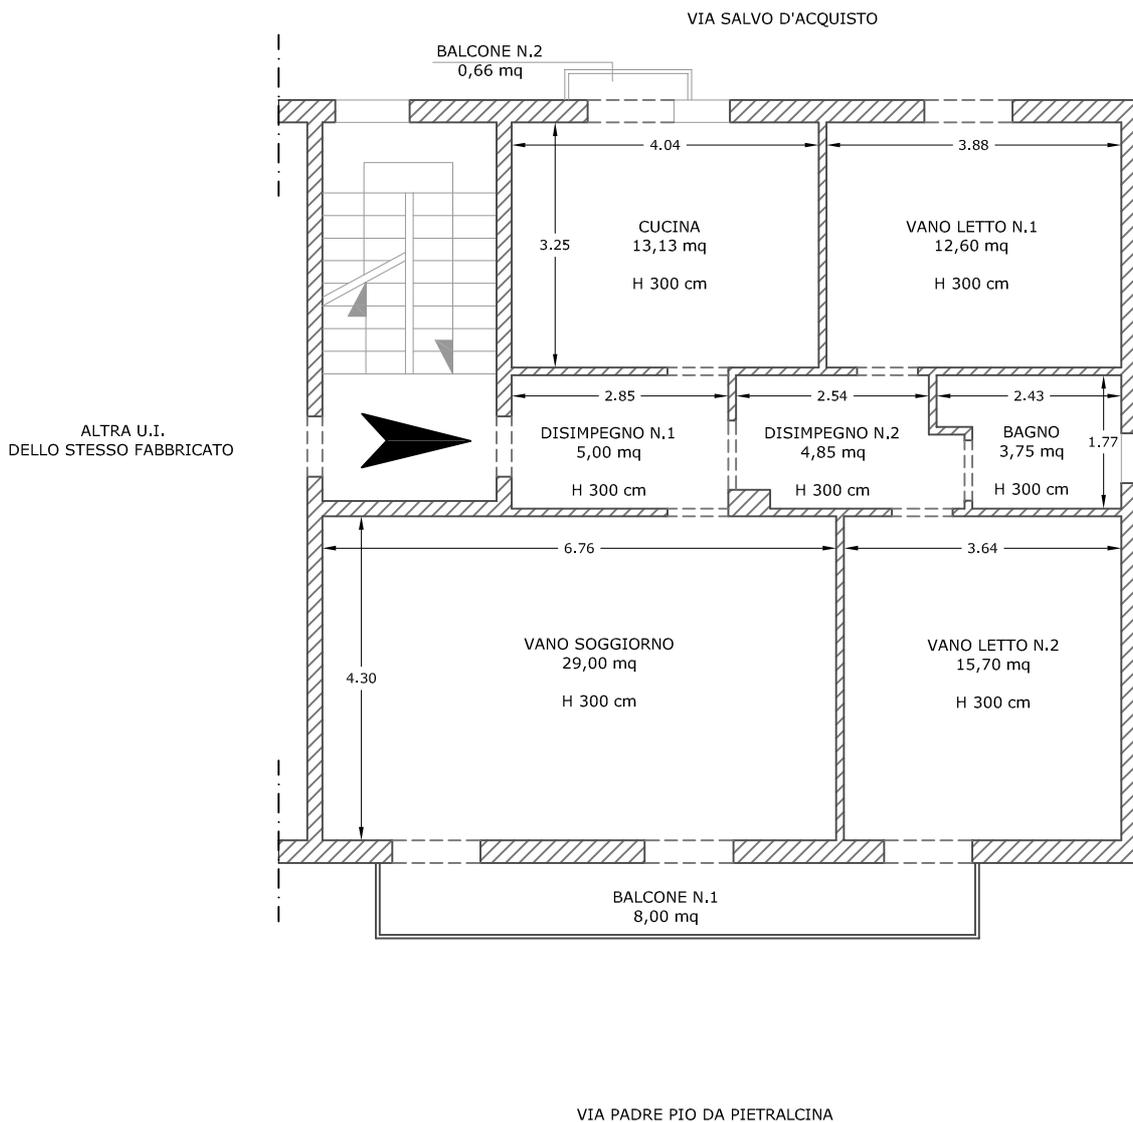

Ministero delle Finanze  
L. n. 30 del 28.2.1975  
Art. 1, comma 1, lett. a)  
L. n. 30 del 28.2.1975  
Art. 1, comma 1, lett. a)




MINISTERO DELLE FINANZE  
DIREZIONE GENERALE DEL CATASTO E DEI SERVIZI TECNICI ERARIALI

Mod. B - Nuovo Catasto Edilizio Urbano

Lire  
15

# NUOVO CATASTO EDILIZIO URBANO

Planimetria dell'immobile situato nel Comune di NOICATTARO Via VECCHIA COMUNALE DI TOLA  
Ditta NUOVA EDILIZIA ASSOCIATA S.r.l.  
Allegata alla dichiarazione presentata all'Ufficio Tecnico Erariale di BARI

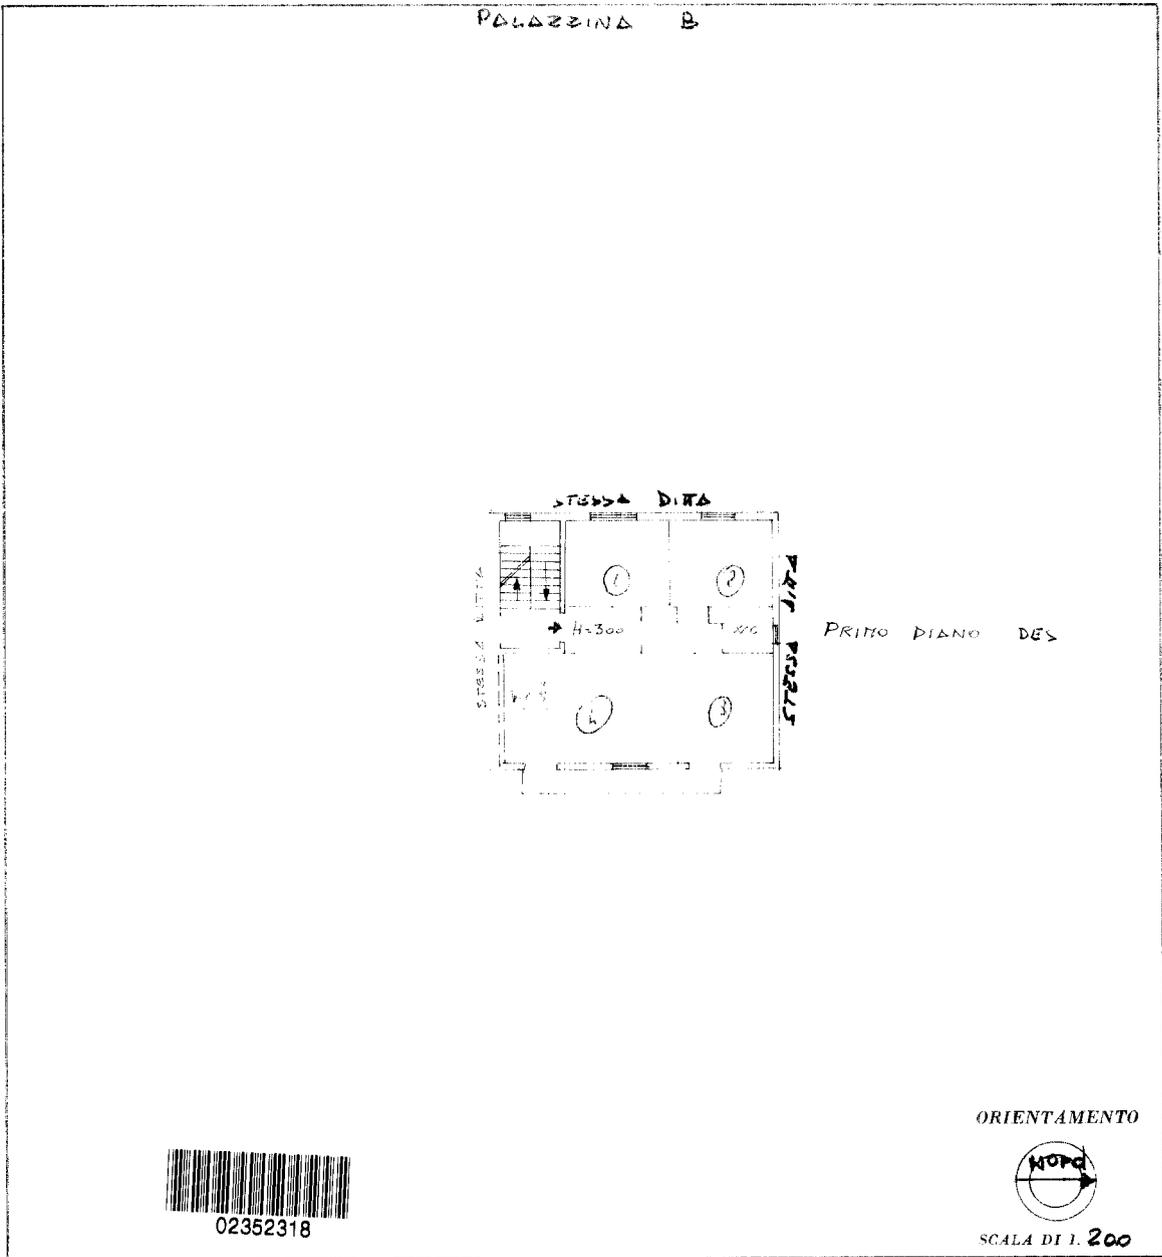

~PAZIO RISERVATO PER LE ANNOTAZIONI D'UFFICIO

DATA	
PROT. N°	

37/13 V/1

Compilata dal **Arch. RAFFAELU**  
DI CIAULA  
(Titolo, nome e cognome del tecnico)  
Iscritto all'Albo de **Architetti**  
della Provincia di **BARI**  
DATA **5-11-76**  
Firma: **Di Ciaula Raffaele**

Catasto dei Fabbricati - Situazione al 01/02/2018 - Comune di NOICATTARO (F923) - < Foglio: 37 - Particella: 1383 - Subalterno: 5 >  
VIA PADRE PIO DA PIETRELCINA n. 9 piano: 1 edificio: B;

Ultima planimetria in atti