

MODULARIO
F. ng. 1982 497



MINISTERO DELLE FINANZE
DIREZIONE GENERALE DEL CATASTO E DEI SERVIZI TECNICI ERARIALI

MOD. B (Nuovo Catasto Edilizio Urbano)

Lire
50


NUOVO CATASTO EDILIZIO URBANO

(R. DECRETO-LEGGE 15 APRILE 1939, N. 652)

Planimetria dell'immobile situato nel Comune di GENOVA Via Campi 3 - int. 9

Ditta BRUGHATTI GIUSEPPE, nato a MARCA FISCAGLIA (Ferrara) N. 29 - 6 - 1954

Allegata alla dichiarazione presentata all'Ufficio Tecnico Erariale di GENOVA

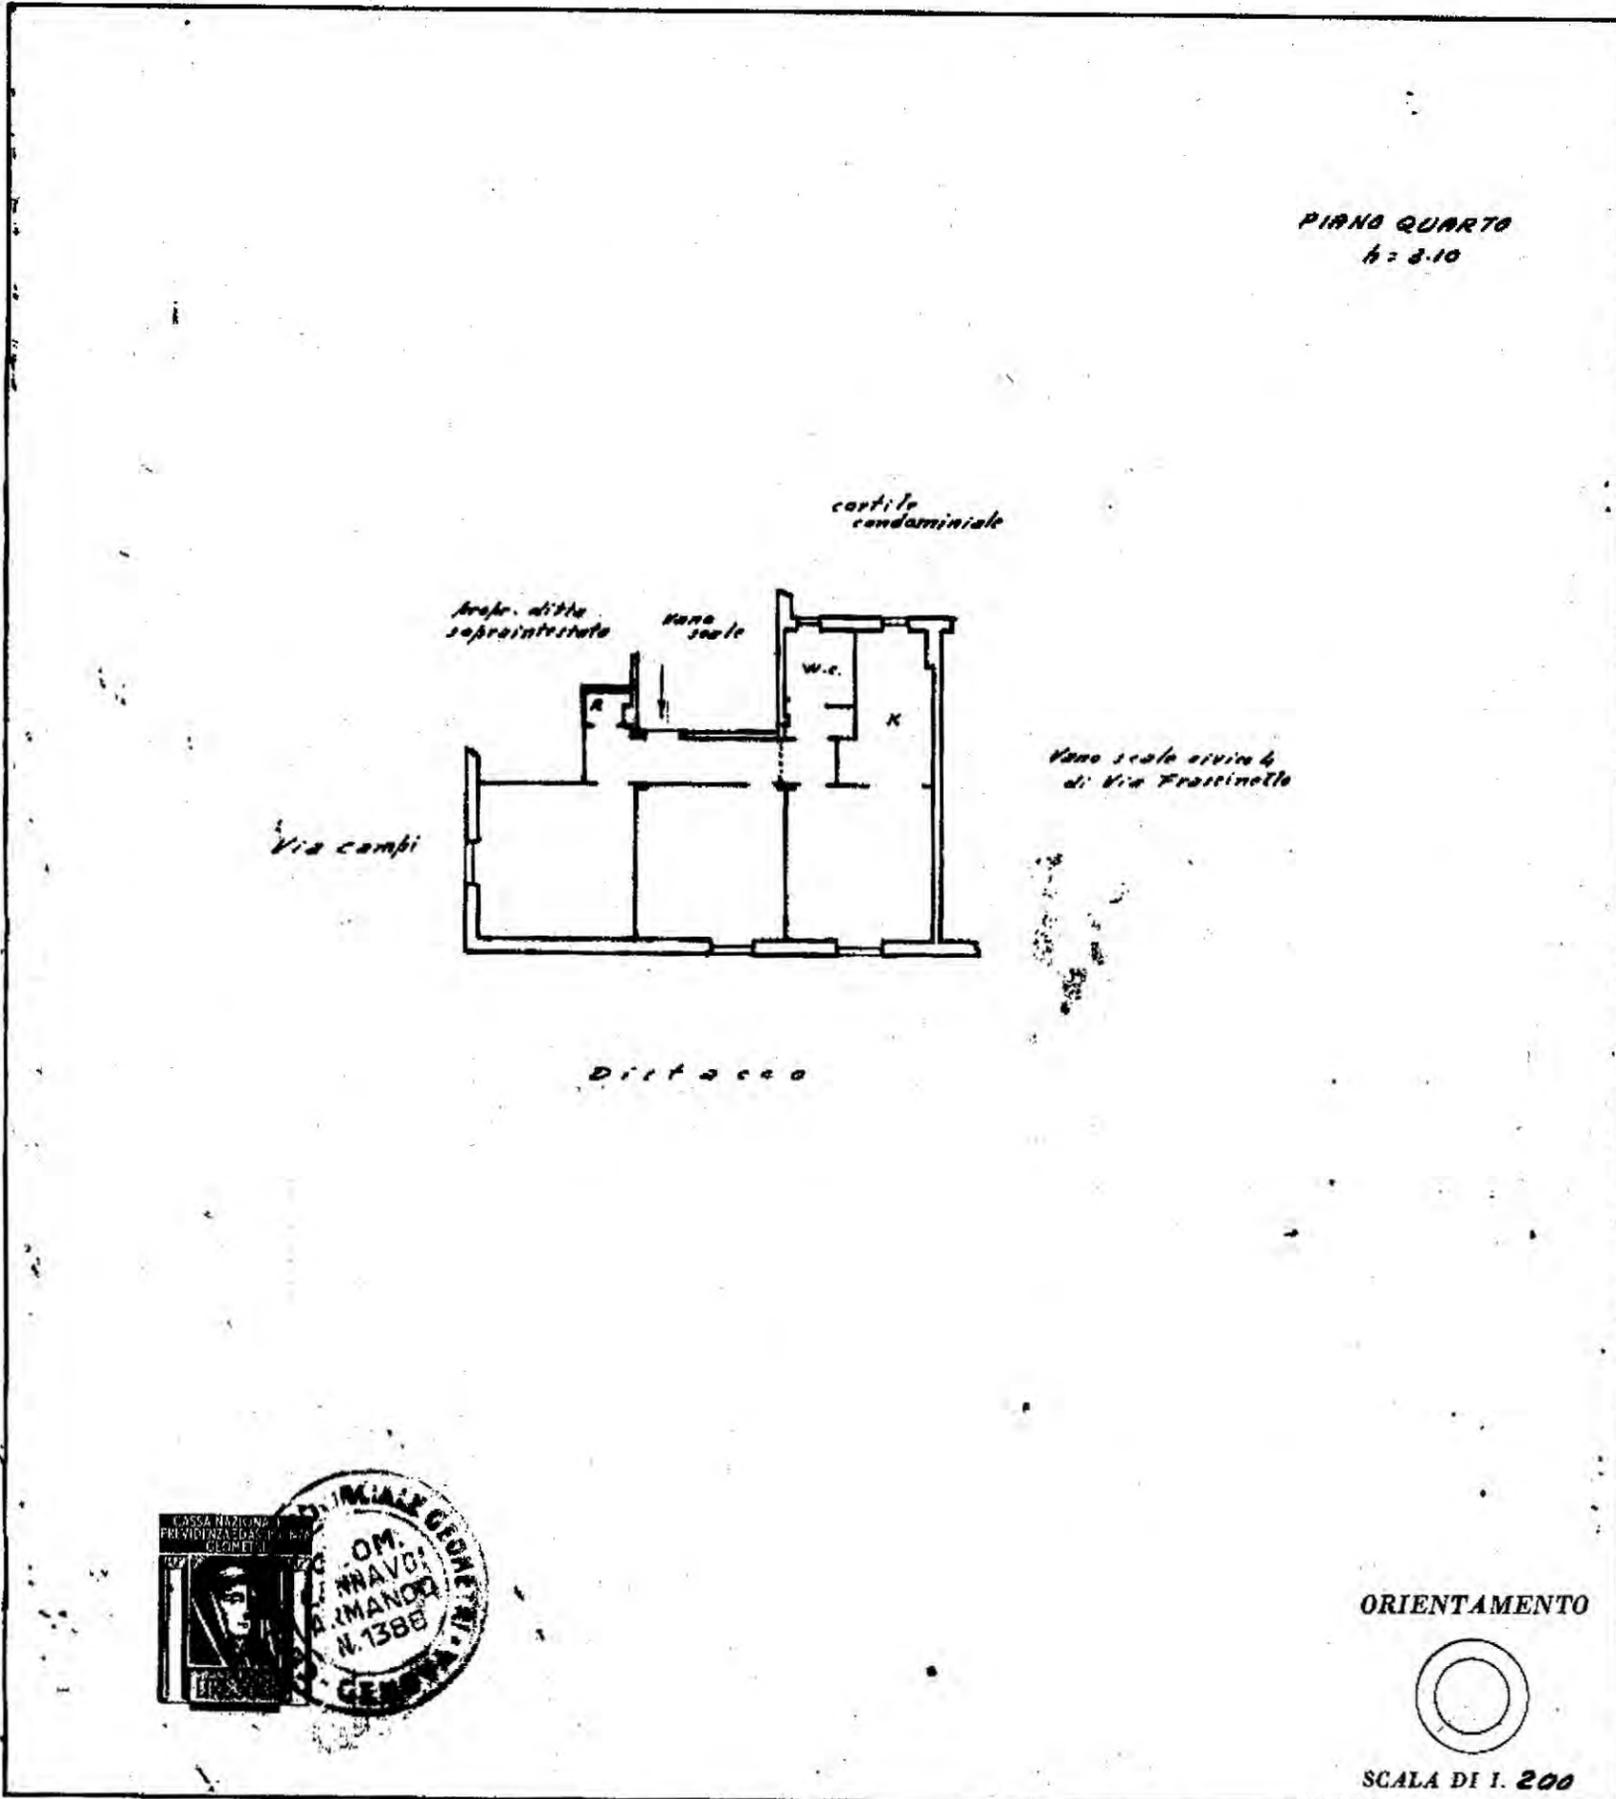

Catasto dei Fabbricati - Situazione al 25/10/2018 - Comune di GENOVA (D969) - Sezione di SAMPIERDARENA (R) - < Sezione Urbana: SAM Foglio 38 Particella 6 - Subalterno 35 >
VIA CAMPI n. 3 piano 4 interno 9

SPAZIO RISERVATO PER LE ANNOTAZIONI D'UFFICIO

DA 3749/A A

29 OTT. 1982

Compilata dal GEOMETRA
(Titolo, nome e cognome del tecnico)
ARRANDO CANNARO

Iscritto all'Albo dei GEOMETRI
della Provincia di GENOVA

DATA 26-10-1982

Firma:

La sottoscritta Arch. Anna Sessarego (C.F.: SSSNNA57R68Z404P - PEC: anna.sessarego@archiworldpec.it) Ordine degli Architetti PPC della Provincia di Genova, in qualità di esperto nominato per la stima dell'immobile iscritto al n°624/2018 di R.E.

ATTESTA

che la su estesa copia informatico-digitale della planimetria catastale, acquisita mediante scansione per immagini, è conforme all'originale da cui è stata estratta, originale che è conservato presso lo studio della scrivente.

Genova, 15 gennaio 2019

Arch. Anna Sessarego
