



Unità immobiliare in Borzonasca (GE)
Via Augusto Raggio civ. 18 int.4
PIANO SECONDO

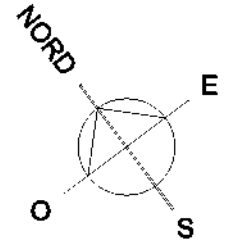

VIA AUGUSTO RAGGIO

civ. 16 di Via Augusto Raggio

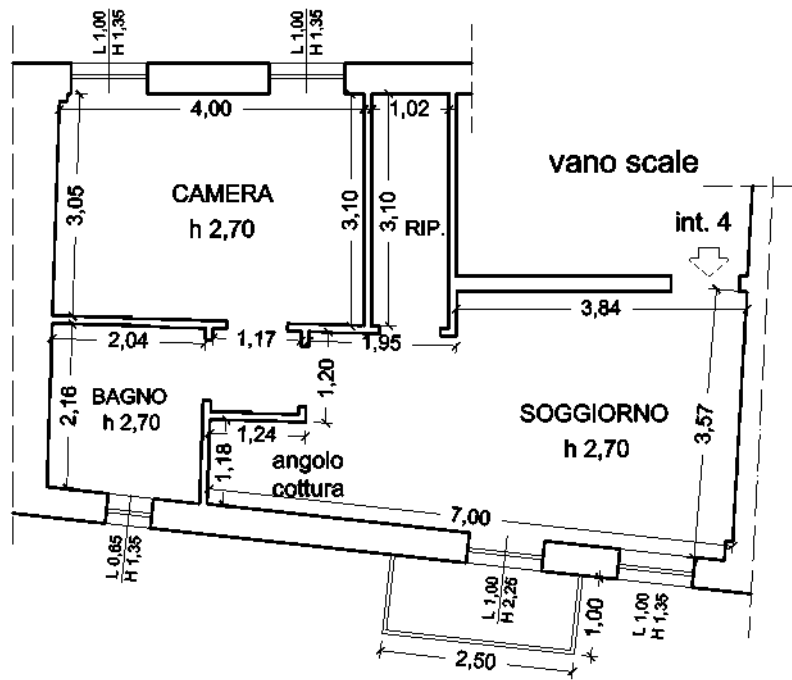

civ. 20 di Via Augusto Raggio

CT fg. 80 part. 115

Superficie lorda appartamento	m ²	48,65
Superficie terrazzino	m ²	2,50

Tribunale di Genova, Esecuzione Immobiliare n. 605/2018 r.e.	
[REDACTED]	
Unità immobiliare in Borzonasca (GE), Via Augusto Raggio 18/4	
RILIEVO PLANIMETRICO	scala 1:100
[REDACTED]	

