


Comune di Arenzano - Via del Mare n. 20

NCEU foglio 25 particella 740 sub. 5 graffato al mapp. 743

## Piano Secondo

Superficie netta = 137.23 mq

Superficie lorda = 165.77 mq

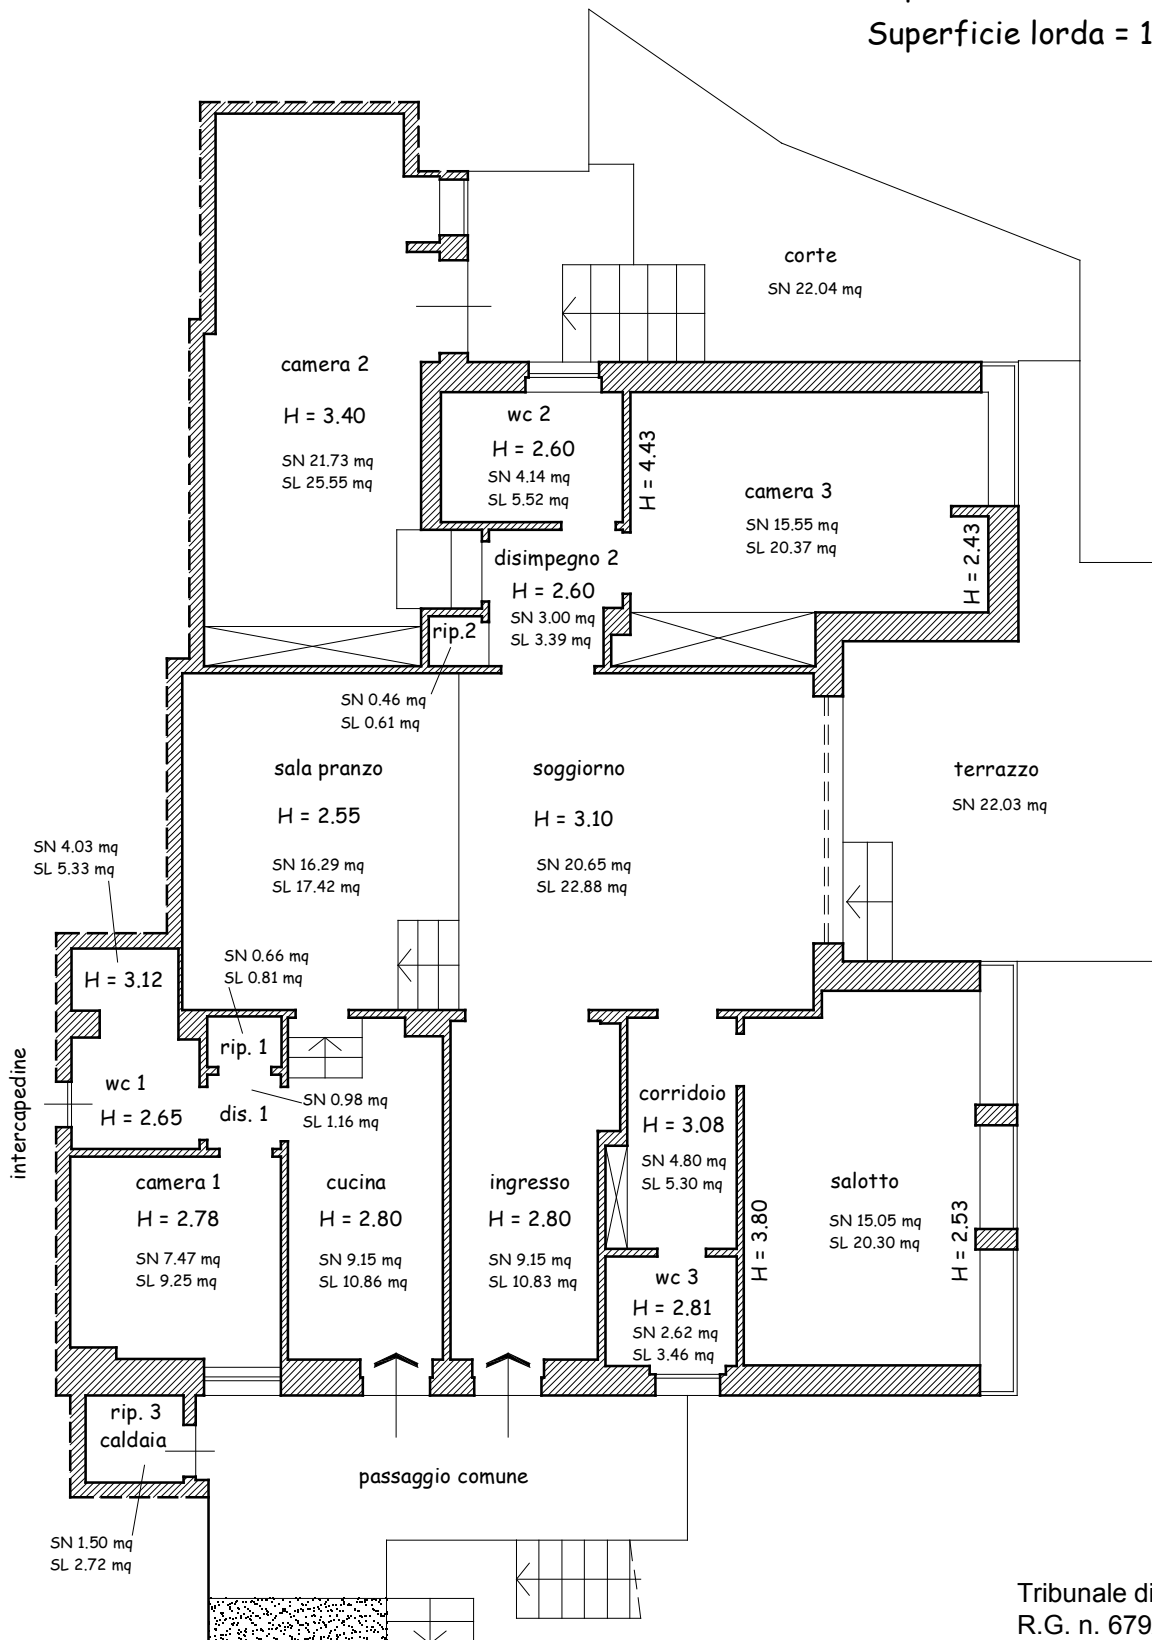

Tribunale di Genova  
R.G. n. 679/2018  
DISEGNO IN SCALA 1:100