


ALLEGATO B

***Planimetria con calcolo della
superficie commerciale***

Edificio: ***Via XX Settembre 20/116, 16121 Genova***

Genova, 04/02/2019

Quarto Piano

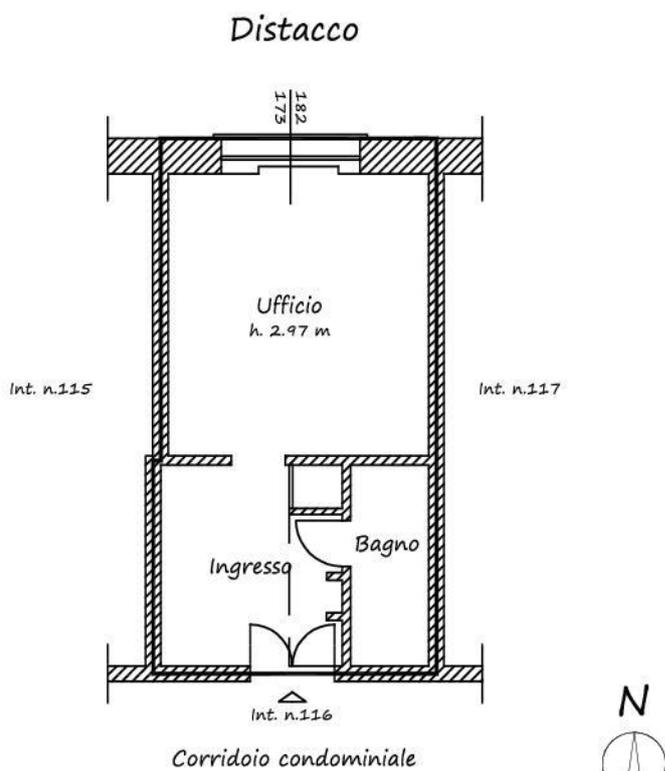

Calcolo Superficie Commerciale	
Appartamento	Mq. 26.00
Totale superficie arrotondata	Mq. 26.00

LOCALIZZAZIONE DELL'INTERVENTO

Via XX Settembre 20, Interno 116, Genova

OGGETTO DELLA TAVOLA

RE 639/2018 - Calcolo superficie commerciale

PROGETTISTA

Arch. Cristina Fresia - n. ordine 3964,

Via Carlo Giordana 4/9B, Genova

cell. 393 9711010,

e-mail. fresiacristina@yahoo.it

SCALA

1:100

Tribunale Civile di Genova

Esecuzione Immobiliare n.