


Terzo piano

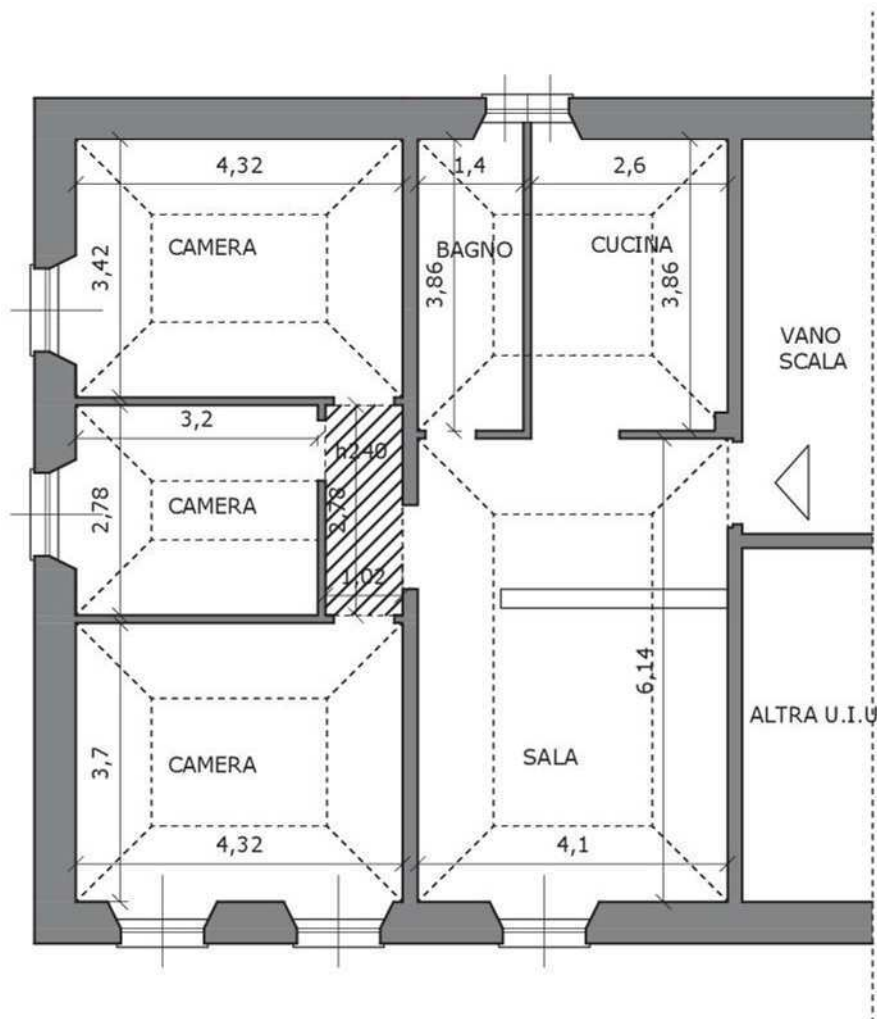

Scala 1:100

Oggetto della Tavola: STATO ATTUALE

Esecuzione R.E. 308/15

Immobile sito in Genova Via P.Pastorino 6/5