


# Piano Primo

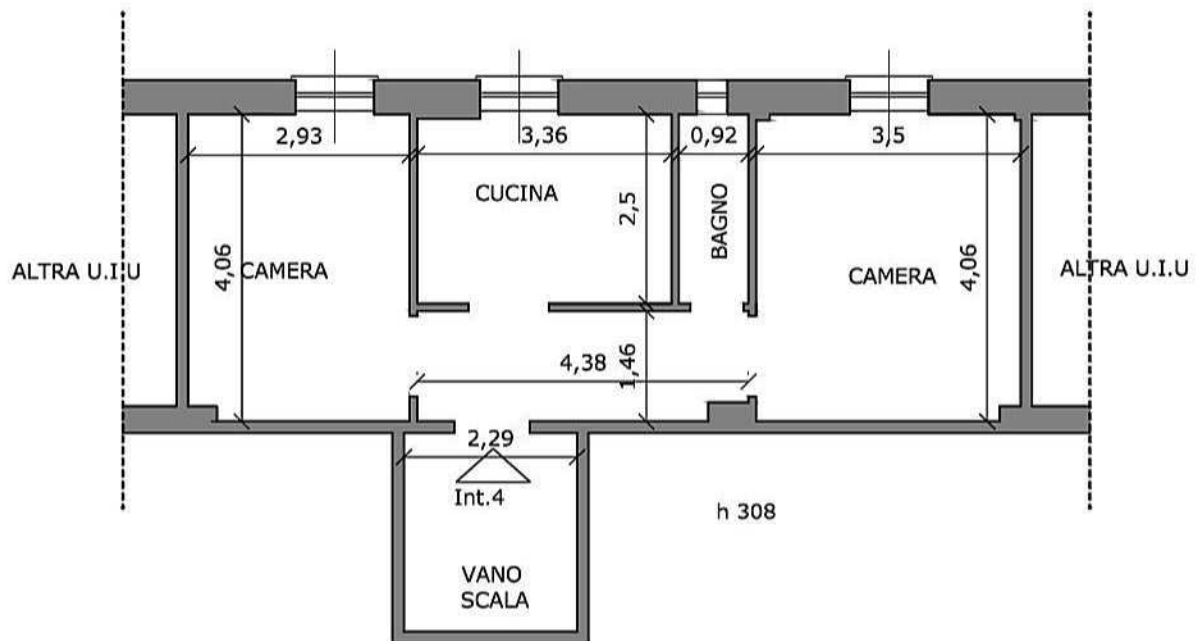

Scala 1:100

Oggetto della Tavola: STATO ATTUALE

Esecuzione R.E. 308/15

Immobile sito in Genova Via Brin 9/4