


Lorenza Benegiamo architetto

I - 70026 Modugno BARI - 5 viale della Repubblica - tel. +39 342 5856913 - fax +39 080 5744560

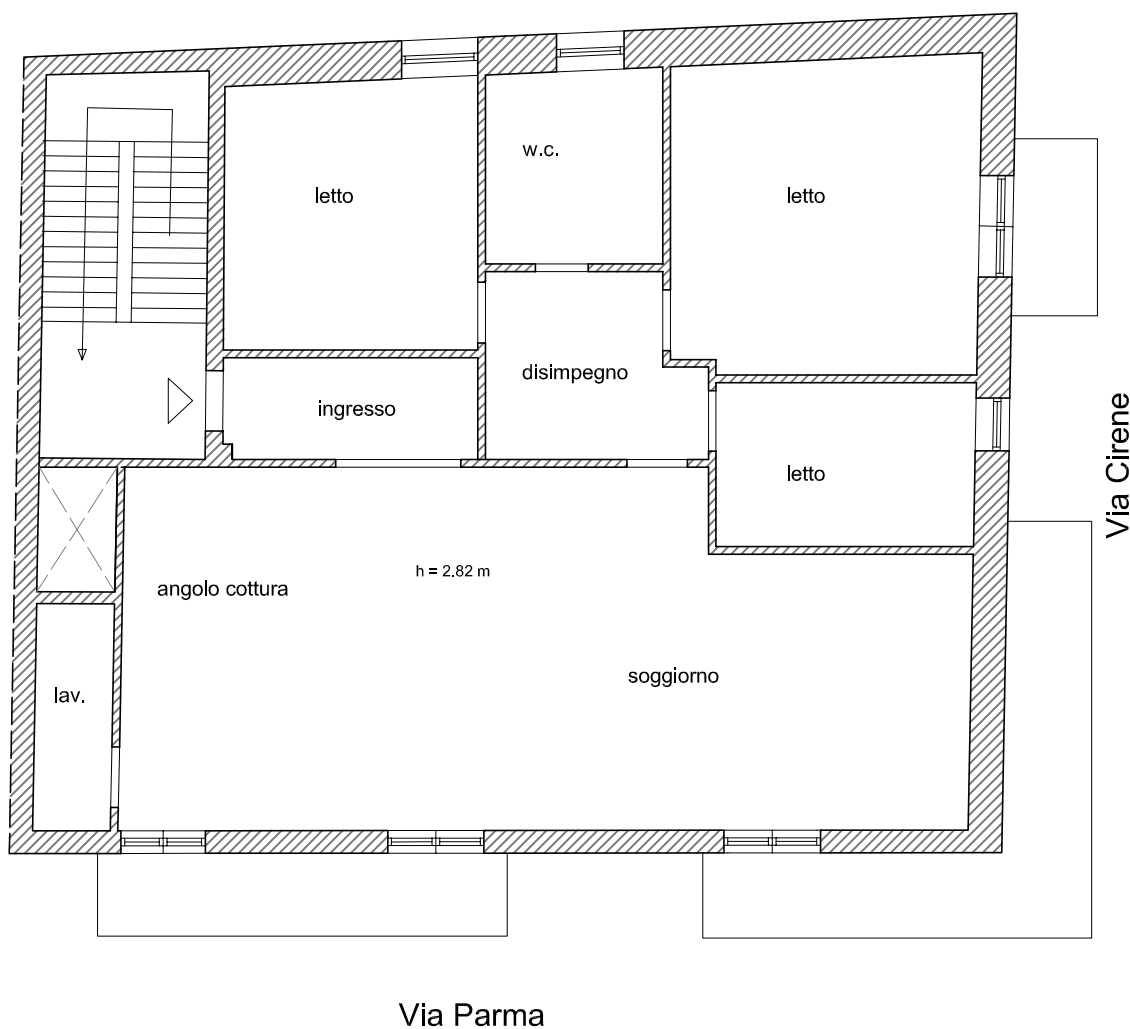

Piano secondo

scala 1: 100



Indirizzo: Via Parma n. 31; piano secondo
Altamura - Bari

Dati catastali: foglio 162, particella 1534, sub 8,
categoria A/2, classe 4, consistenza 6 vani, 131
mq, rendita € 712,71