

**Agenzia del Territorio  
CATASTO FABBRICATI  
Ufficio Provinciale di  
La Spezia**

Dichiarazione protocollo n. 000160544 del 21/11/2002

Planimetria di u.i.u. in Comune di Varese Ligure

S.s. N. 566 Loc.s.pietro Vara

civ. SNC

Identificativi Catastali:

Sezione:  
Foglio: 117  
Particella: 339  
Subalterno: 3

Compilata da:  
Pessagno Carlo Lino

Iscritto all'albo:  
Ingegneri

Prov. La Spezia


N. 558

Scheda n. 1

Scala 1:200

mapp. 338

mapp. 338

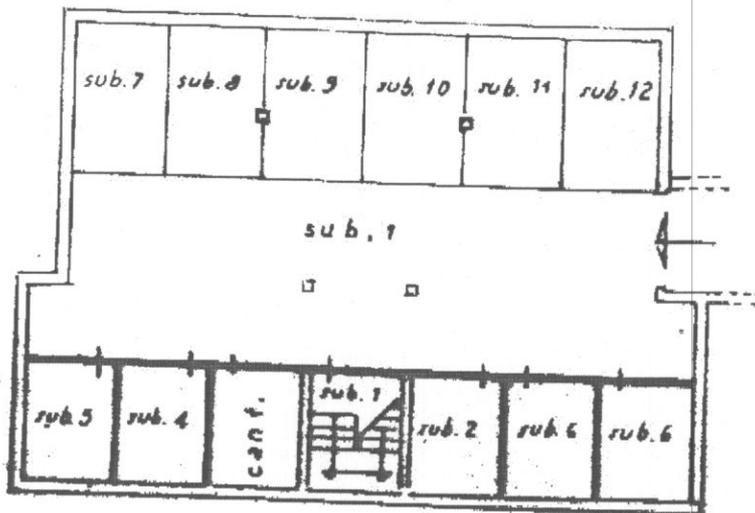


mapp. 338

P.S1

h = m. 2,40

mapp. 338

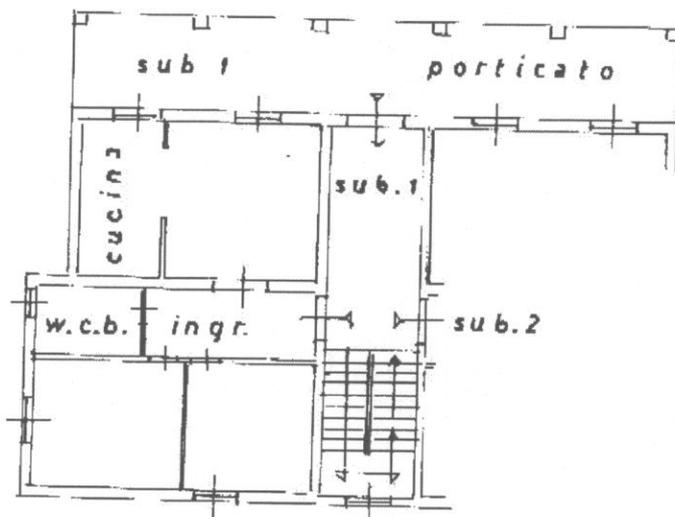

P.T.

h = m. 2,70



Ultima planimetria in atti

Data: 30/10/2018 - n. T335789 - Richiedente: GFFPRZ56S61H183K

Totale schede: 1 - Formato di acquisizione: A4(210x297) - Formato stampa richiesto: A4(210x297)

Catasto dei Fabbricati - Situazione al 30/10/2018 - Comune di VARESE LIGURE (L.681) - < Foglio: 117 - Particella: 339 - Subalterno: 3 >  
FRAZIONE SAN PIETRO VARA SNC piano: T.S1.

**Agenzia del Territorio  
CATASTO FABBRICATI  
Ufficio Provinciale di  
La Spezia**

Dichiarazione protocollo n. 000160544 del 21/11/2002

Planimetria di u.i.u. in Comune di Varese Ligure

S.s. N. 566 Loc.s.pietro Vara

civ. SNC

Identificativi Catastali:

Sezione:  
Foglio: 117  
Particella: 339  
Subalterno: 8

Compilata da:  
Pessagno Carlo Lino

Iscritto all'albo:  
Ingegneri

Prov. La Spezia

N. 558

Scheda n. 1

Scala 1:200


mapp. 118

mapp. 118

mapp. 118

p. 51

h = m. 2,40

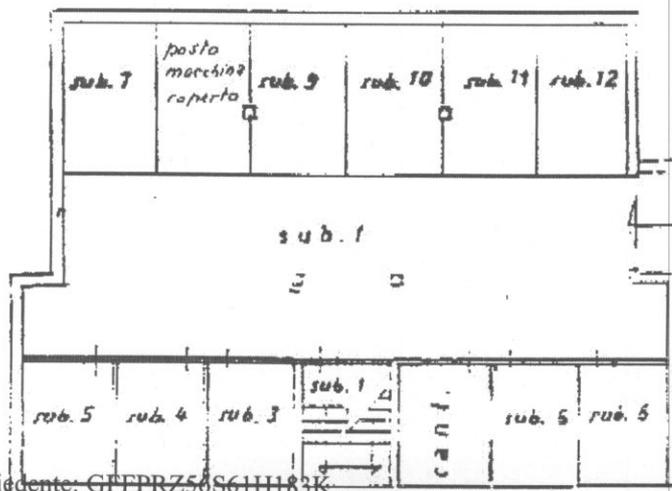

Ultima planimetria in atti