

**Agenzia del Territorio
CATASTO FABBRICATI
Ufficio Provinciale di
Genova**

Dichiarazione protocollo n. GE0286800 del 19/08/2009

Planimetria di u.i.u. in Comune di Bargagli

Via Aimone Martini

civ. 57

Identificativi Catastali:

Sezione:

Foglio: 6

Particella: 55

Subalterno: 2

Compilata da:

Cassinari Andrea

Iscritto all'albo:

Architetti

Prov. Genova

N. 3604


Scheda n. 1

Scala 1:200

PIANO SECONDO

FABBRICATO NCT MAP 893

DISTACCO MAP 55

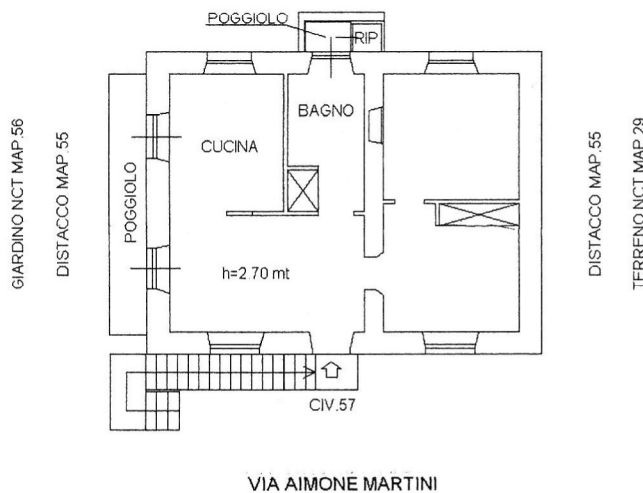

Cat. Fabbricati - Situazione al 18/04/2019 - Comune di BARGAGLI (A658) - < Foglio: 6 - Particella: 55 - Subalterno: 2 >
Firmato DA: ROSSINI MASSIMO FORTINARI
Firma: 1892322859176eb16f84b52e0ab8c440

Ultima planimetria in atti

Data: 18/04/2019 - n. T134169 - Richiedente: CRBGPP76R52D969I

Totale schede: 1 - Formato di acquisizione: A4(210x297) - Formato stampa richiesto: A4(210x297)