

**Agenzia delle Entrate
CATASTO FABBRICATI
Ufficio Provinciale di
Genova**

Dichiarazione protocollo n. GE0264018 del 02/12/2014

Planimetria di u.i.u. in Comune di Sestri Levante

Via Palermo

civ. SNC

Identificativi Catastali:

Sezione:

Foglio: 28

Particella: 1783

Subalterno: 11

Compilata da:

Casazza Omar

Iscritto all'albo:

Geometri



Prov. Genova

N. 03152

Scheda n. 1

Scala 1:200

Plano Primo Interrato
h=2.30 m

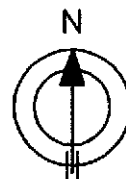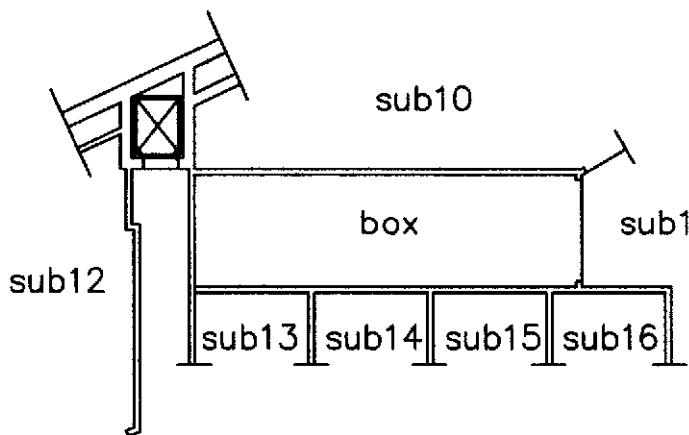

Ultima planimetria in atti

