

Agenzia delle Entrate
CATASTO FABBRICATI
 Ufficio Provinciale di
 Genova

Dichiarazione protocollo n. _____ del _____
 Planimetria di u.i.u. in Comune di Cicagna
 Via Statale Monleone

civ. 10


Identificativi Catastali:
 Sezione:
 Foglio: 9
 Particella: 147
 Subalterno: 1

Compilata da:
 Cuneo Agostino
 Iscritto all'albo:
 Geometri


Prov. Genova

N. 1981

Scheda n. 1 Scala 1:200

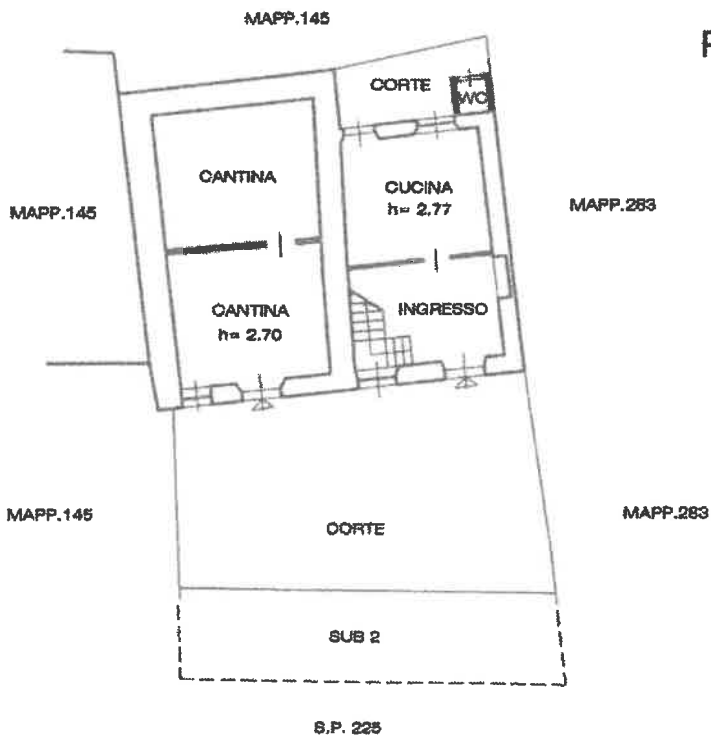

PIANO TERRA

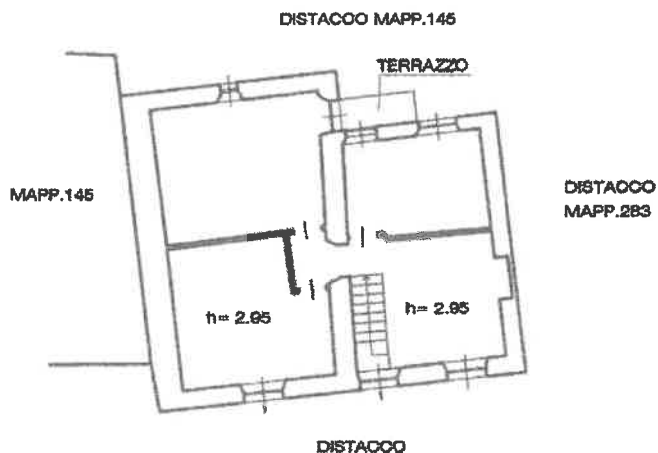

PIANO PRIMO

