

**Agenzia del Territorio  
CATASTO FABBRICATI  
Ufficio Provinciale di**

Dichiarazione protocollo n. 203824 del 06/06/2003  
Planimetria di u.i.u. in Comune di Genova - Sampierdarena  
Via Celesia civ. 45

**Identificativi Catastali:**

Sezione: RIV  
Foglio: 33  
Particella: 72  
Subalterno: 8

Compilata da:  
Bottaro Arturo  
Iscritto all'albo:  
Geometri  
Prov. Genova

N. 18

Scheda n. 1


Scala 1:200

**PIANO SECONDO h. 2,60**

DISTACCO SU VIA CELESIA

FABBRICATO  
IN ADERENZA

FABBRICATO  
IN ADERENZA

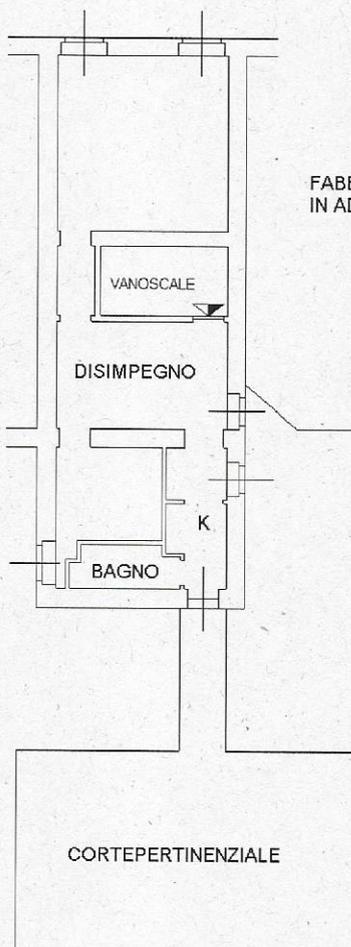

Catasto dei Fabbricati - Situazione al 14/03/2019 - Comune di GENOVA(D969) - Sezione di SAMPIERDARENA(R) - < Sezione Urbana: RIV Foglio: 33 Particella: 72 - Subalterno 8 > Imr  
VIA CELESIA n. 45 piano: 2 interno: 2;

Firmato Da: STAGNARO NICOLETTA Emesso Da: ARUBAPEC S.P.A. NG CA 3 Serial#: 247eeba2771b566c708d15776acc1147