


**Agenzia del Territorio
CATASTO FABBRICATI
Ufficio Provinciale di
Genova**

Dichiarazione protocollo n. GE0298601 del 12/08/2011	
Planimetria di u.i.u. in Comune di Genova - Genova	
Piazza Inferiore Del Roso	civ. 3-R
Identificativi Catastali:	Compilata da:
Sezione: GEA	Sanvitale Patrizio
Foglio: 80	Iscritto all'albo:
Particella: 333	Geometri
Subalterno: 27	Prov. Genova
	N. 318

Scheda n. 1 Scala 1:200

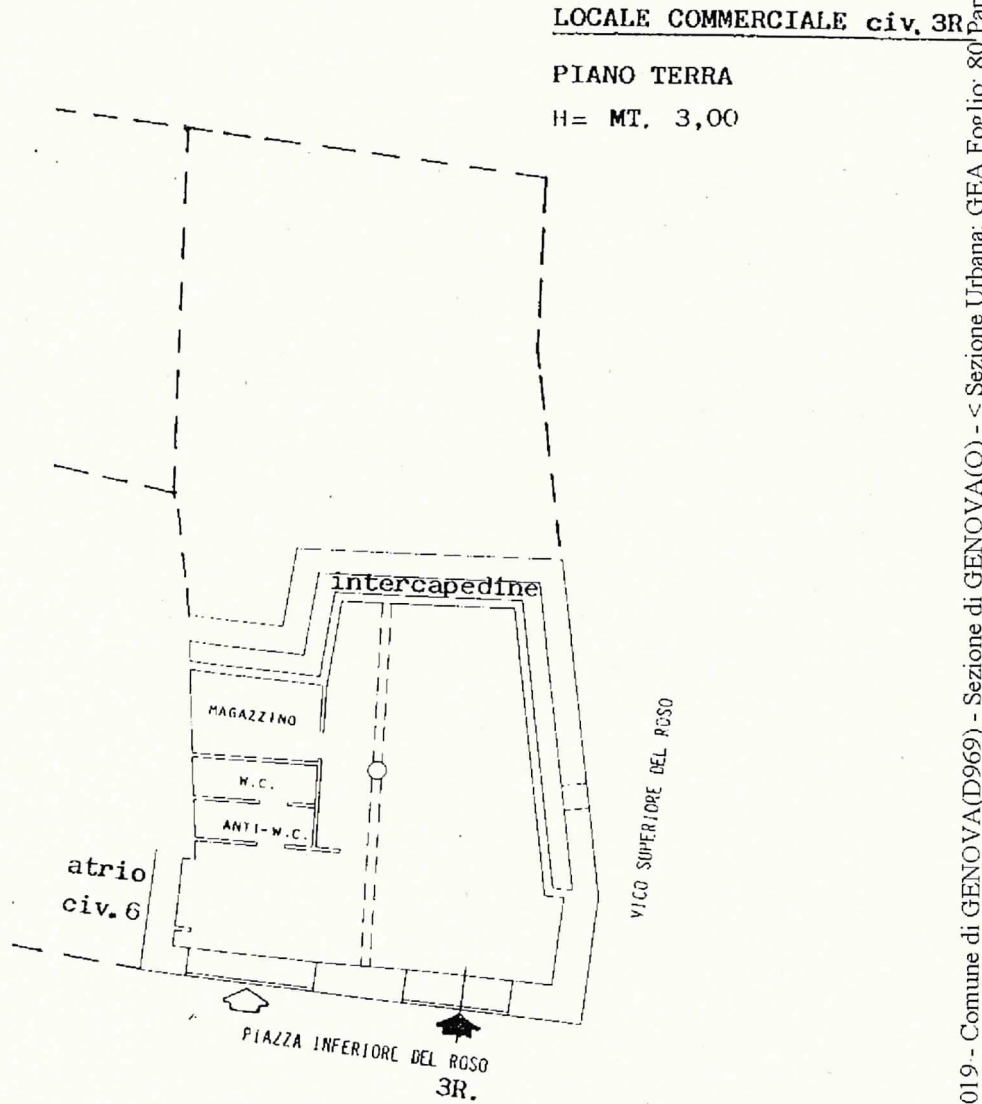

Catasto dei Fabbricati - Situazione al 08/02/2019 - Comune di GENOVA(D969) - Sezione di GENOVA(Q) - < Sezione Urbana: GEA Foglio: 80 Particella: 333 - Subalterno 27



Scala 1:200