

TRIBUNALE DI GENOVA

Ufficio Esecuzioni Immobiliari - Procedura R.E. 149/2019

MPS S.p.a. / Llerena Astorga Luis Alberto +1

Giudice Esecuzione Dott. Roberto Bonino - Esperto Geom. Andrea Olita

Restituzione grafica del rilievo effettuato in data 03.06.2019


dell'immobile in Genova Lungobisagno Istria civ. 9 int. 13

scala 1:100



Piano 2°

H = 3,10 m

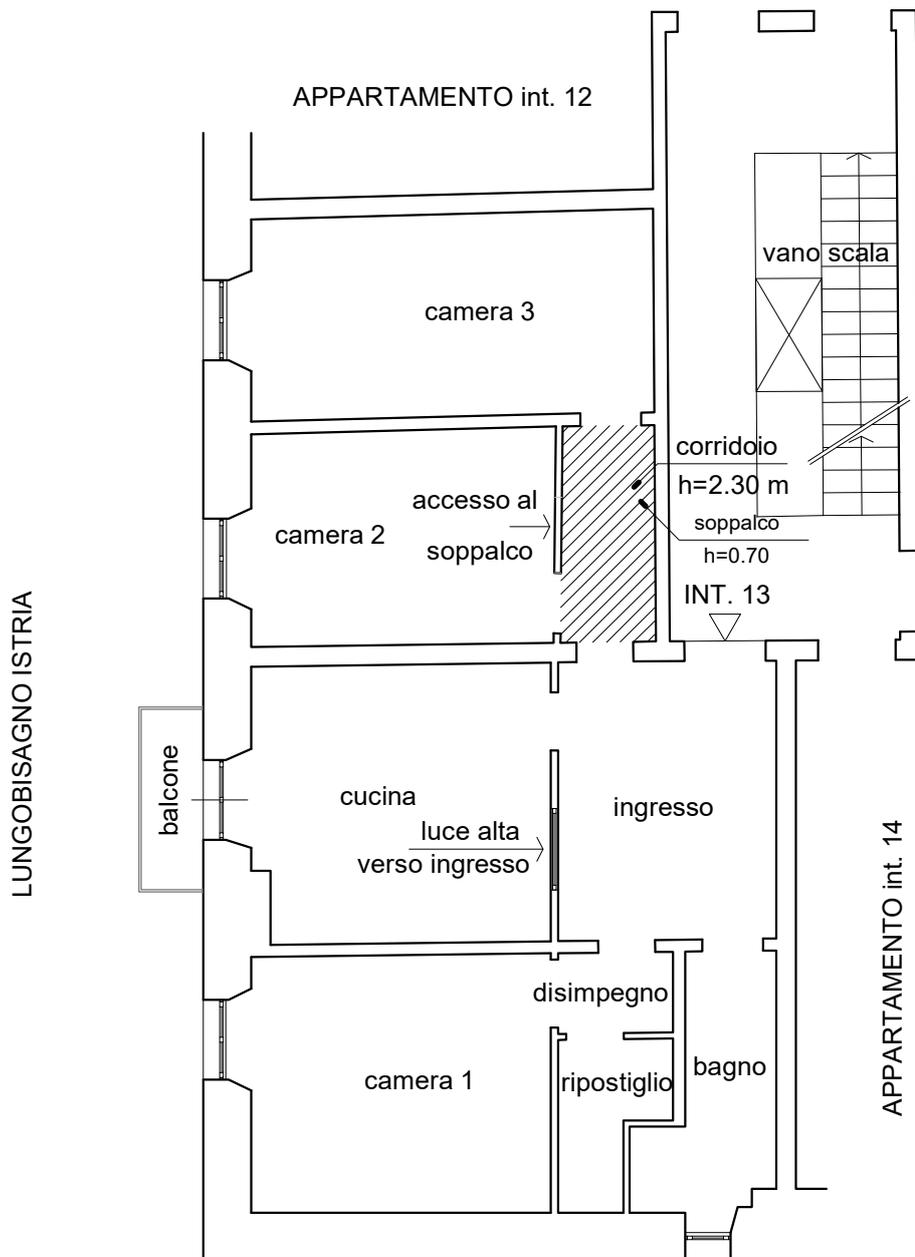

DISTACCO VERSO CIV. 8 LUNGOBISAGNO ISTRIA

Geometra Andrea Olita - Via Asiago 15/10 A - 16137 GENOVA