

**Agenzia delle Entrate**  
**CATASTO FABBRICATI**  
Ufficio Provinciale di  
**Genova**

Dichiarazione protocollo n. GE0060236 del 19/03/2015

Planimetria di u.i.u. in Comune di Genova - Genova

Via Francesco Paolo Michetti

civ. 2

Identificativi Catastali:

Sezione: QUA

Foglio: 7

Particella: 109

Subalterno: 3

Compilata da:

Gennaro Roberto

Iscritto all'albo:

Ingegneri

Prov. Genova

N. 8746A

Scheda n. 1


Scala 1:200

Catasto dei Fabbricati - Situazione al 10/03/2016 - Comune di GENOVA/Q. (D969) - < Sez. Urb.: QUA - Foglio: 7 - Particella: 109 - Subalterno: 3 >  
VIA FRANCESCO PAOLO MICHETTI n. 2 piano: 1 interno: 2;

10 metri

### Piano Primo

h. = 2.85

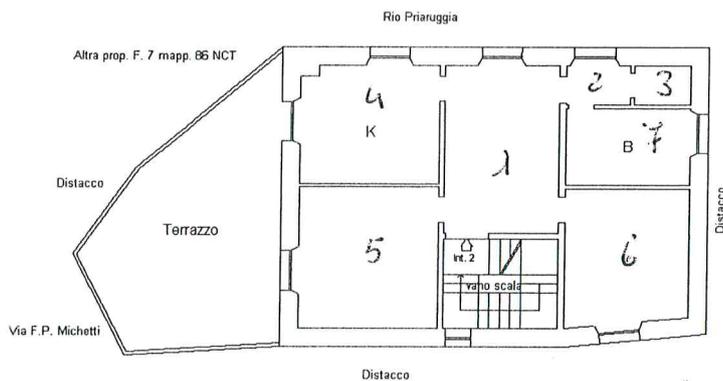

Orientamento



Ultima planimetria in atti

Data: 10/03/2016 - n. T251004 - Richiedente: MCAFNC69C14D969I

Totale schede: 1 - Formato di acquisizione: A4(210x297) - Formato stampa richiesto: A4(210x297)