

ALLEGATO 4

PLANIMETRIA CATASTALE

**Agenzia del Territorio
CATASTO FABBRICATI
Ufficio Provinciale di
Genova**

Dichiarazione protocollo n. GE0303909 del 07/12/2005
Planimetria di u.i.u. in Comune di Genova - Sampierdarena
Via Walter Fillak civ. 29

Identificativi Catastali:
Sezione: SAM
Foglio: 43
Particella: 60
Subalterno: 7

Compilata da:
Balbi Andrea
Iscritto all'albo:
Ingegneri
Prov. Genova N. 8285


Scheda n. 1 Scala 1:100

**Piano 2°
h = 3,30 m**


Via Walter FILLAK

Altra proprietà

Altra proprietà

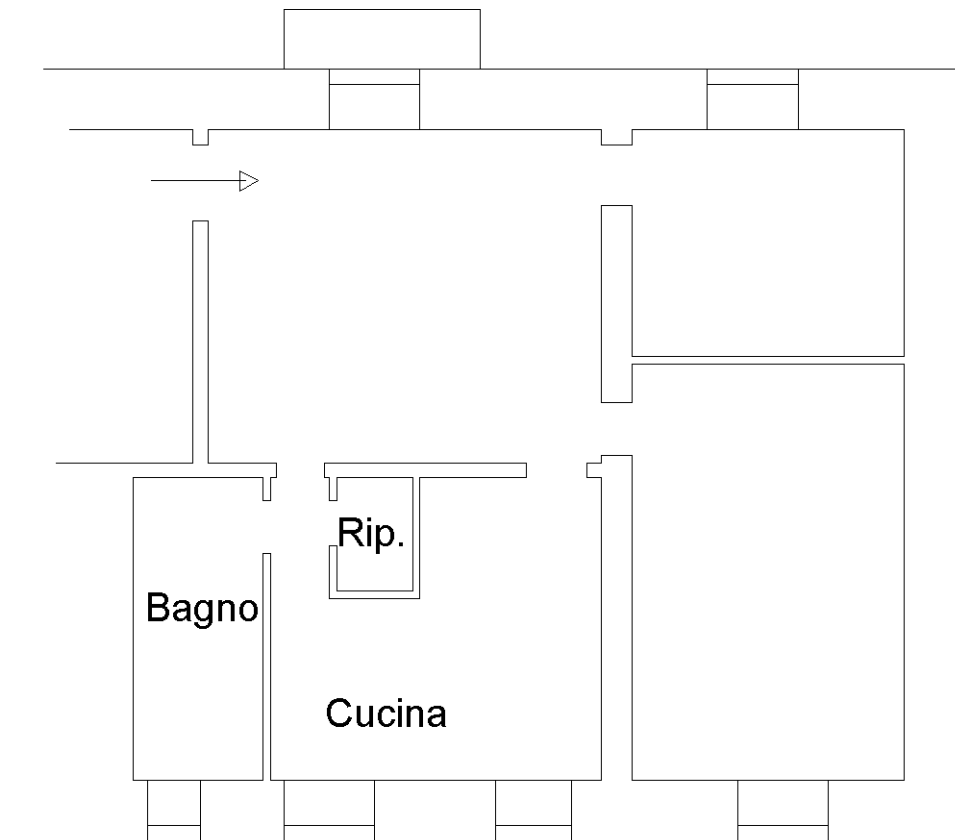

Distacco su ferrovia

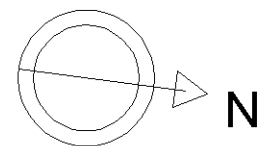

Orientamento

Ultima planimetria in atti