


DISTACCO

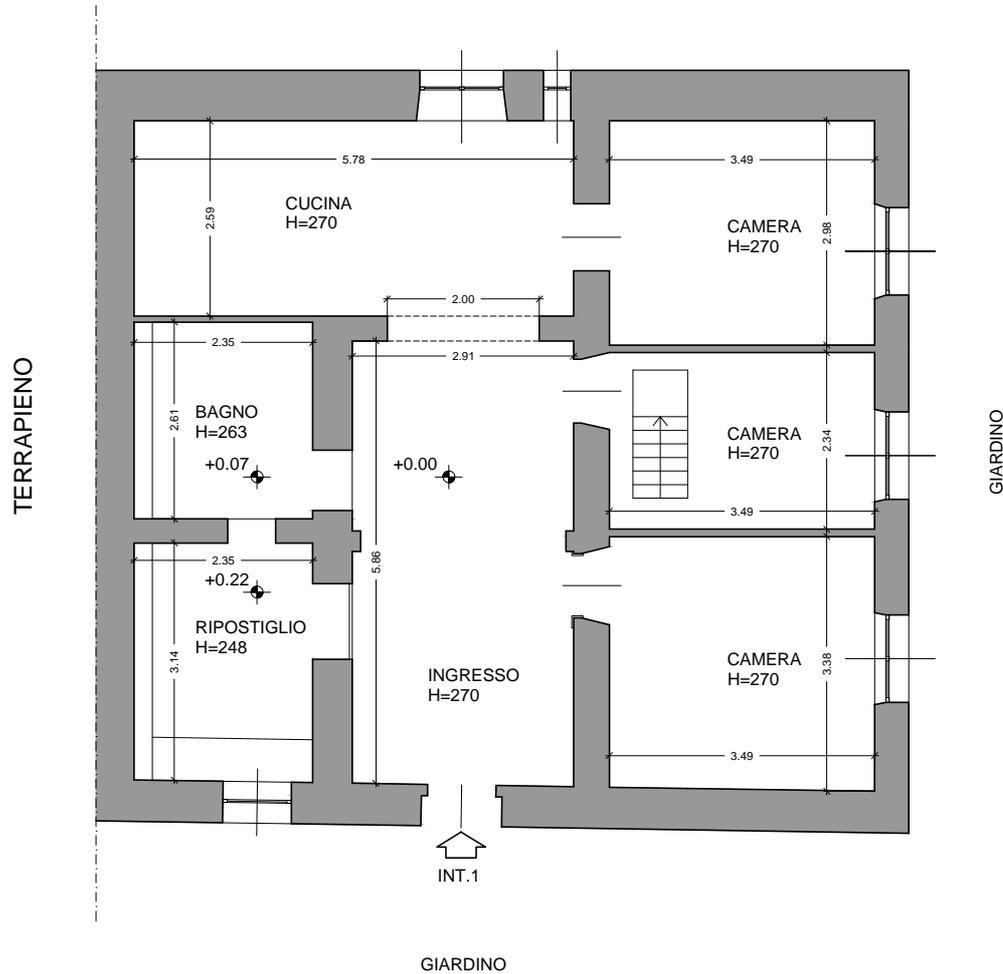

PIANO TERRA

SUP. LORDA = mq 107,28

SUP. NETTA = mq 79,38 - 1,22 = mq 78,16

SUP. COMMERCIALE = mq 104,92 - 1,22 = mq 103,70

SUP. COMMERCIALE TOTALE = mq 103,70 (P.T) + mq 22,76 (P.S1) = mq 126,46

oggetto :
ESPROPRIAZIONE IMMOBILIARE - N.R.G.E. 281/2018

localizzazione: Via San
Pantaleo 22A/1 - GE

richiedente: Tribunale di Genova - Ufficio Esecuzioni Immobiliari
Giudice dell'Esecuzione: Dott.Roberto Bonino

oggetto della tavola:
STATO ATTUALE - PIANTA P.T.

scala:
1:100

data:
23 / 07 / 2018

ALL.3

perito:

ARCH. BARBARA VOLPATO

Via Lanfranchi 5/8sn -16121 GE
tel. 338/9531024
mail: volpato.barbara69@gmail.com

