


Piano quarto

STATO ATTUALE: RILIEVO EFFETTUATO IL 26 LUGLIO 2019

Arch. Angela ROSA  
Corso Aurelio Saffi 7/8 - 16128 Genova - t. 010-5535056

planimetria scala 1:100

1

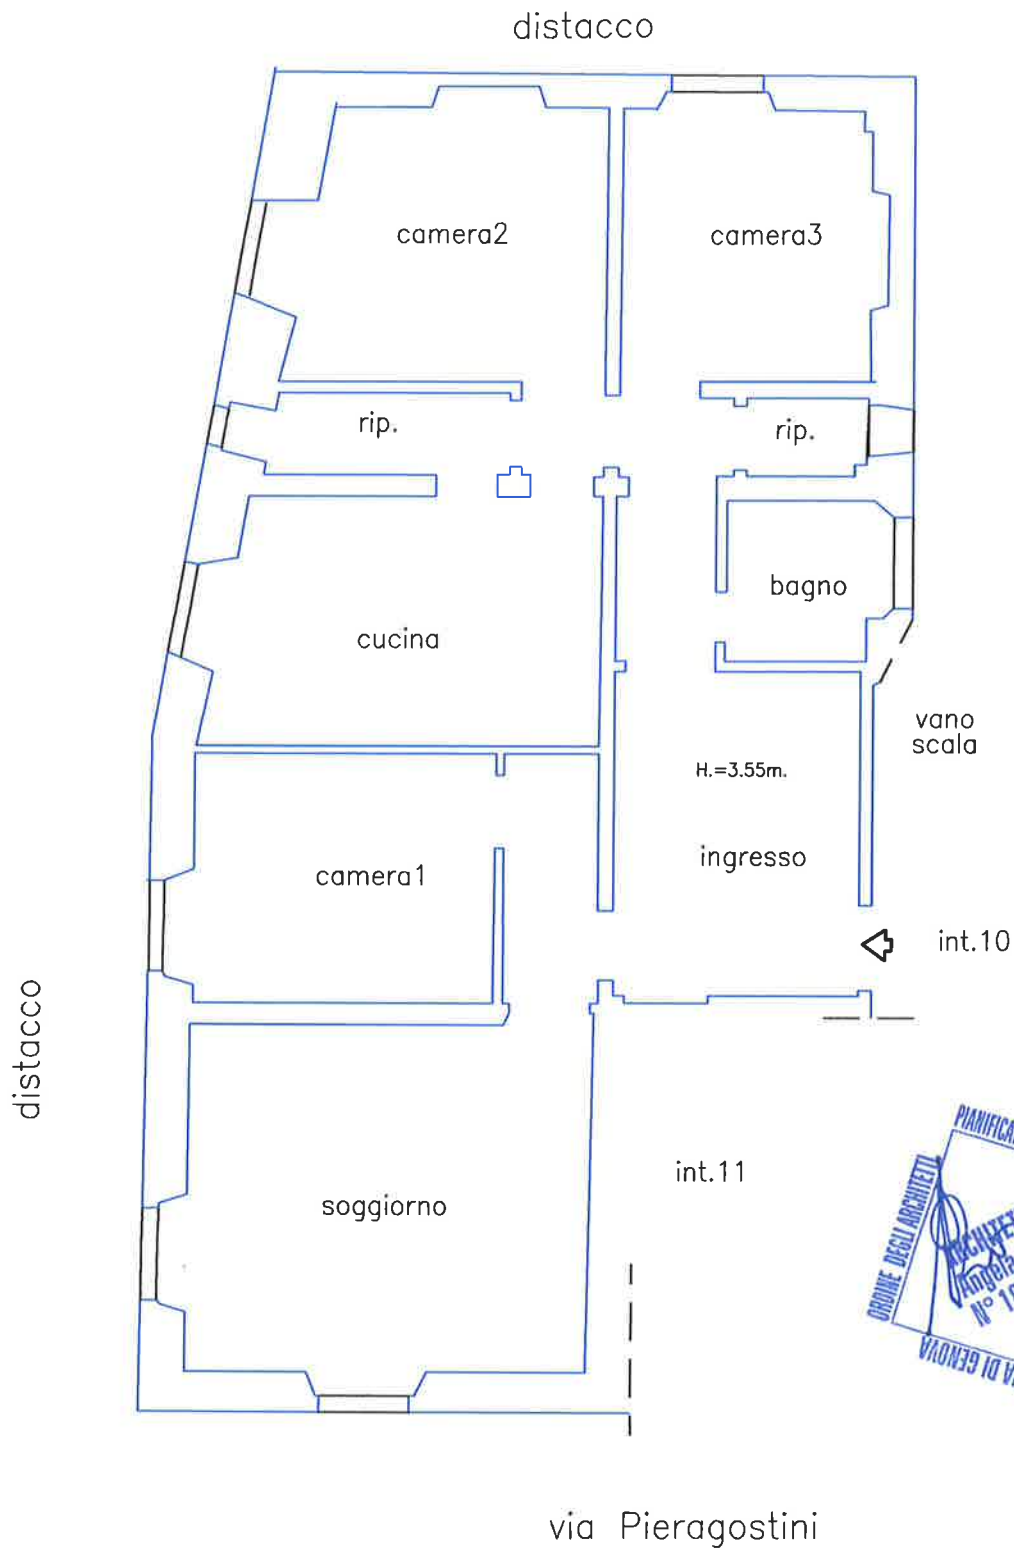


Piano quarto

CATASTALE

Arch. Angela ROSA  
Corso Aurelio Saffi 7/8 - 16128 Genova - t. 010-5535056

planimetria scala 1:100

2

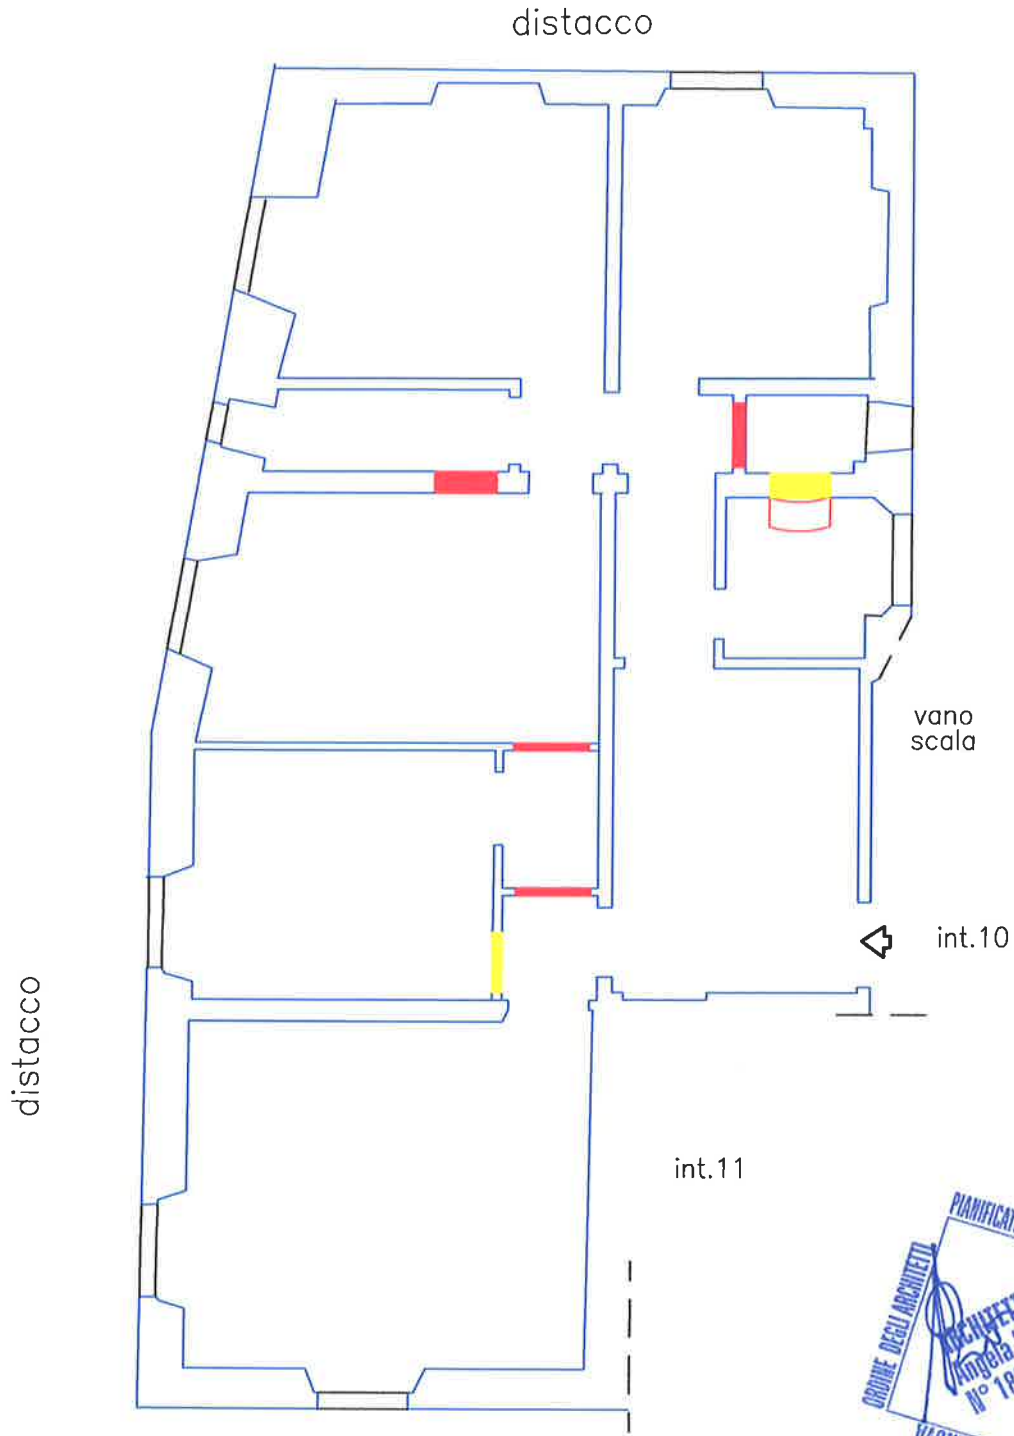

DEMOLIZIONI   
COSTRUZIONI 

### Piano quarto

## CONFRONTO TRA STATO ATTUALE E PLANIMETRIA CATASTALE

Arch. Angela ROSA  
Corso Aurelio Saffi 7/8 - 16128 Genova - t. 010-5535056

planimetria scala 1:100 3