
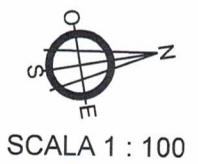


VIA PAOLO ANTONIO DE CAVERO

5° P.

h = 3.25 m

DISTACCO SU PROP. ALBERINI FU GIUSEPPE

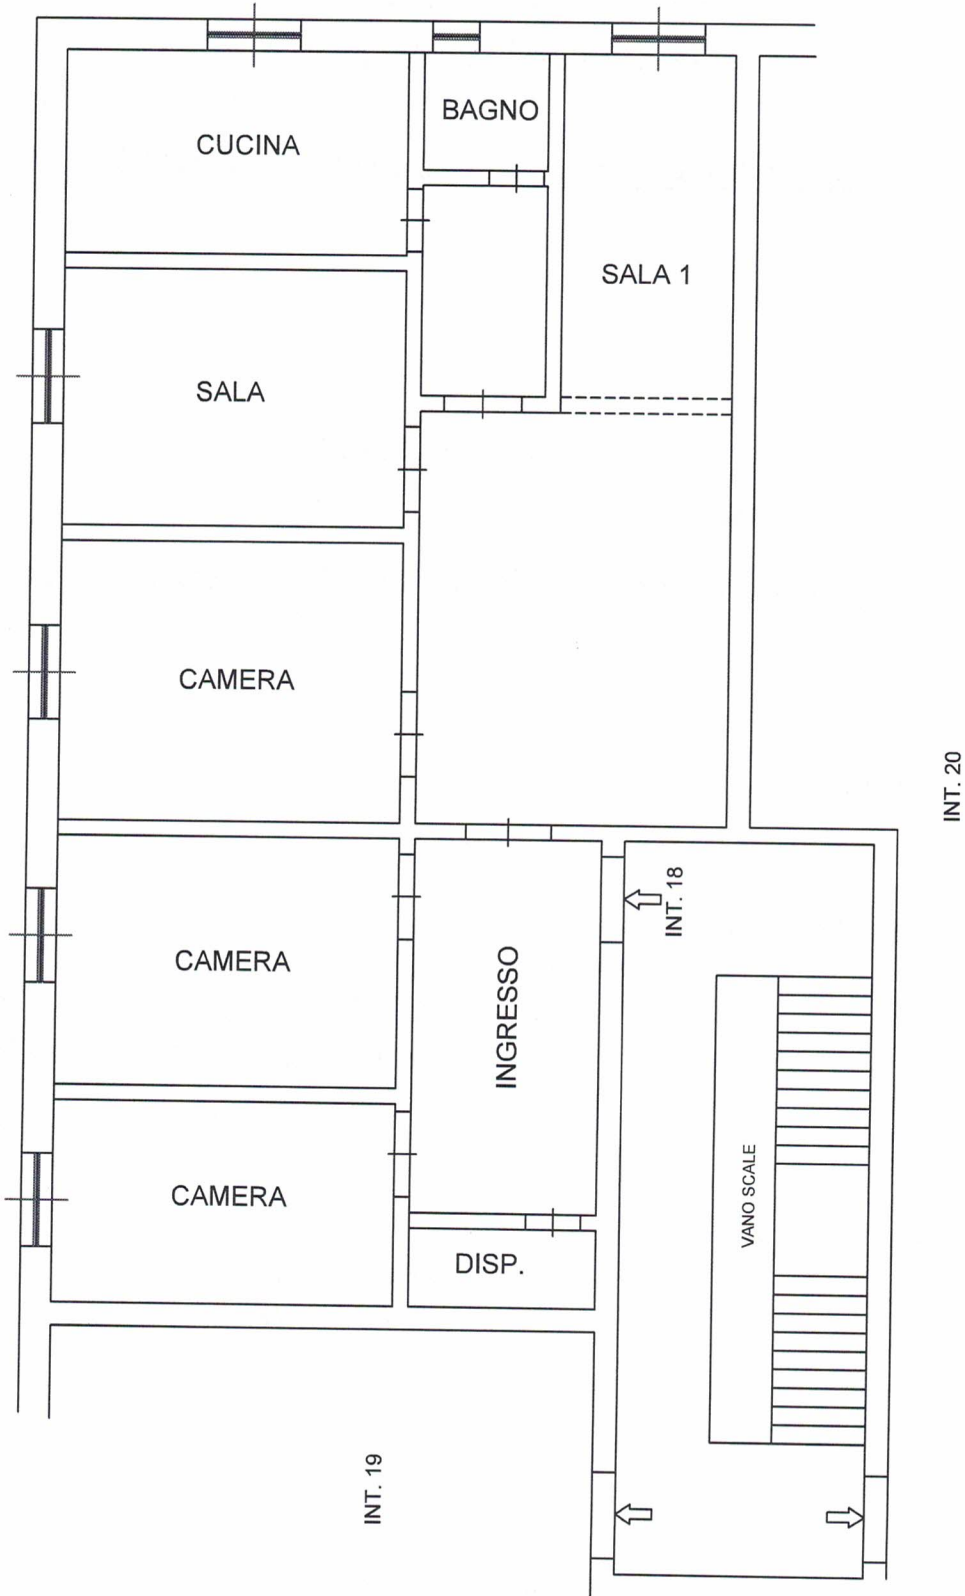

OGGETTO DELLA TAVOLA: STATO AUTORIZZATO

ESECUZIONE R.E. 129/2019

IMMOBILE SITO IN PAOLO ANTONIO DE CAVERO, 8
GENOVA

6° P.

VIA PAOLO ANTONIO DE CAVERO

DISTACCO SU PROP. ALBERINI FU GIUSEPPE

TERRAZZO
DI
PERTINENZA

VANO SCALE



SCALA 1 : 100

OGGETTO DELLA TAVOLA: STATO AUTORIZZATO

ESECUZIONE R.E. 129/2019


IMMOBILE SITO IN PAOLO ANTONIO DE CAVERO, 8
GENOVA

VIA PAOLO ANTONIO DE CAVERO

5° P.

h = 3.25 m

DISTACCO SU PROP. ALBERINI FU GIUSEPPE

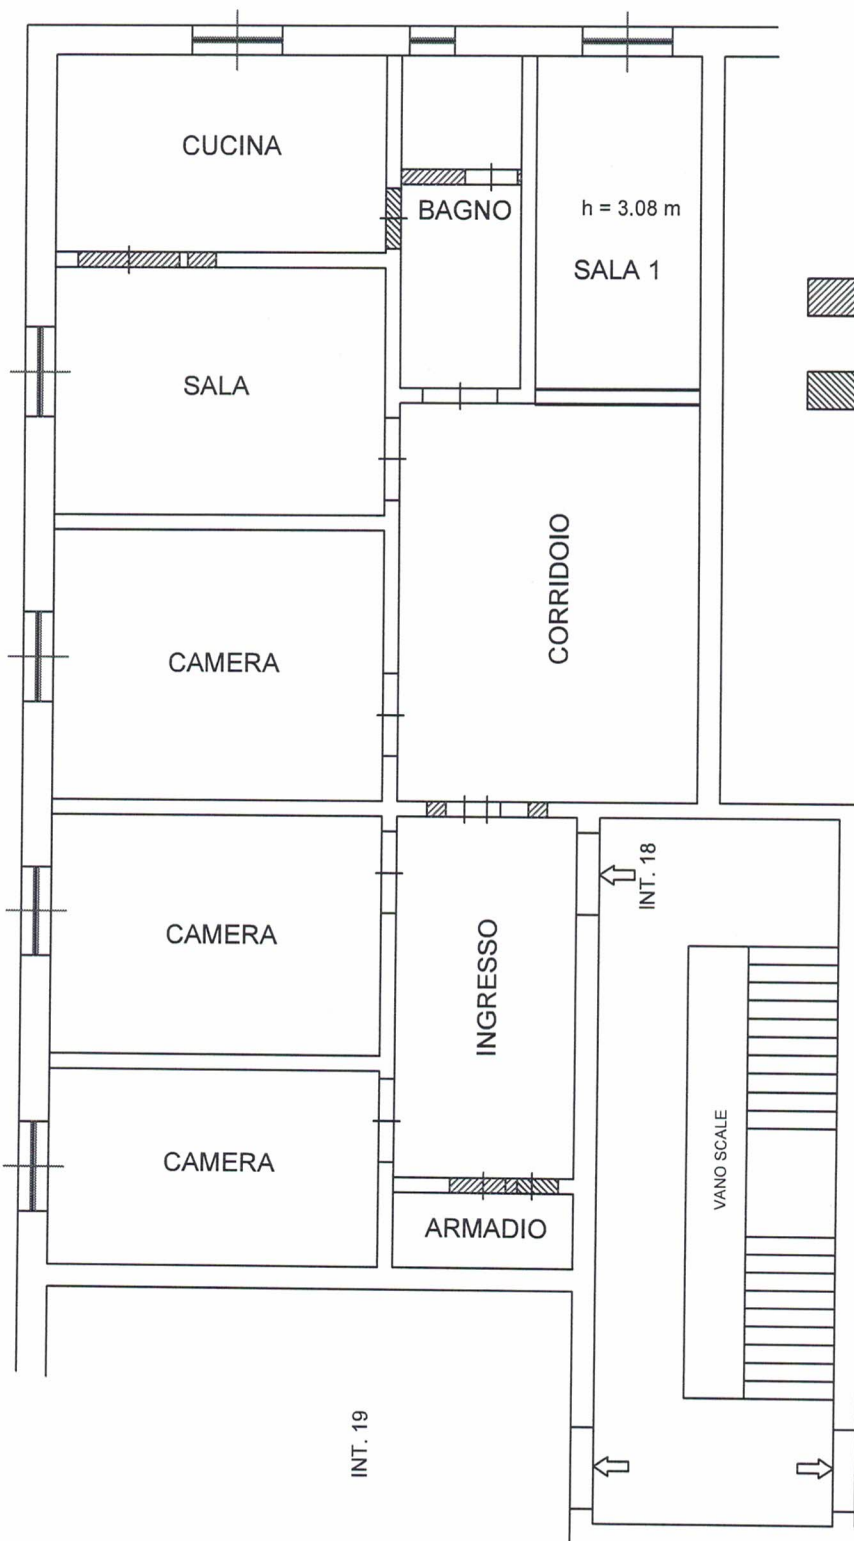

MURATURA
ELIMINATA

MURATURA
AGGIUNTA

INT. 20

INT. 18

VANO SCALE

INT. 19



SCALA 1 : 100

OGGETTO DELLA TAVOLA: DI RAFFRANTO

ESECUZIONE R.E. 129/2019

IMMOBILE SITO IN PAOLO ANTONIO DE CAVERO, 8
GENOVA