

TRIBUNALE DI GENOVA

UFFICIO ESECUZIONI IMMOBILIARI

R.E. N° 614/2018

ALLEGATO "C"


SCALA 1:100

7 novembre 2018

ELABORATO GRAFICO

PIANTA DI RILIEVO DELLO STATO ATTUALE DELL'ALLOGGIO
SITO IN GENOVA, PIAZZA GALILEO FERRARIS CIV. 5, SCALA B, INT. 25

SESTO PIANO

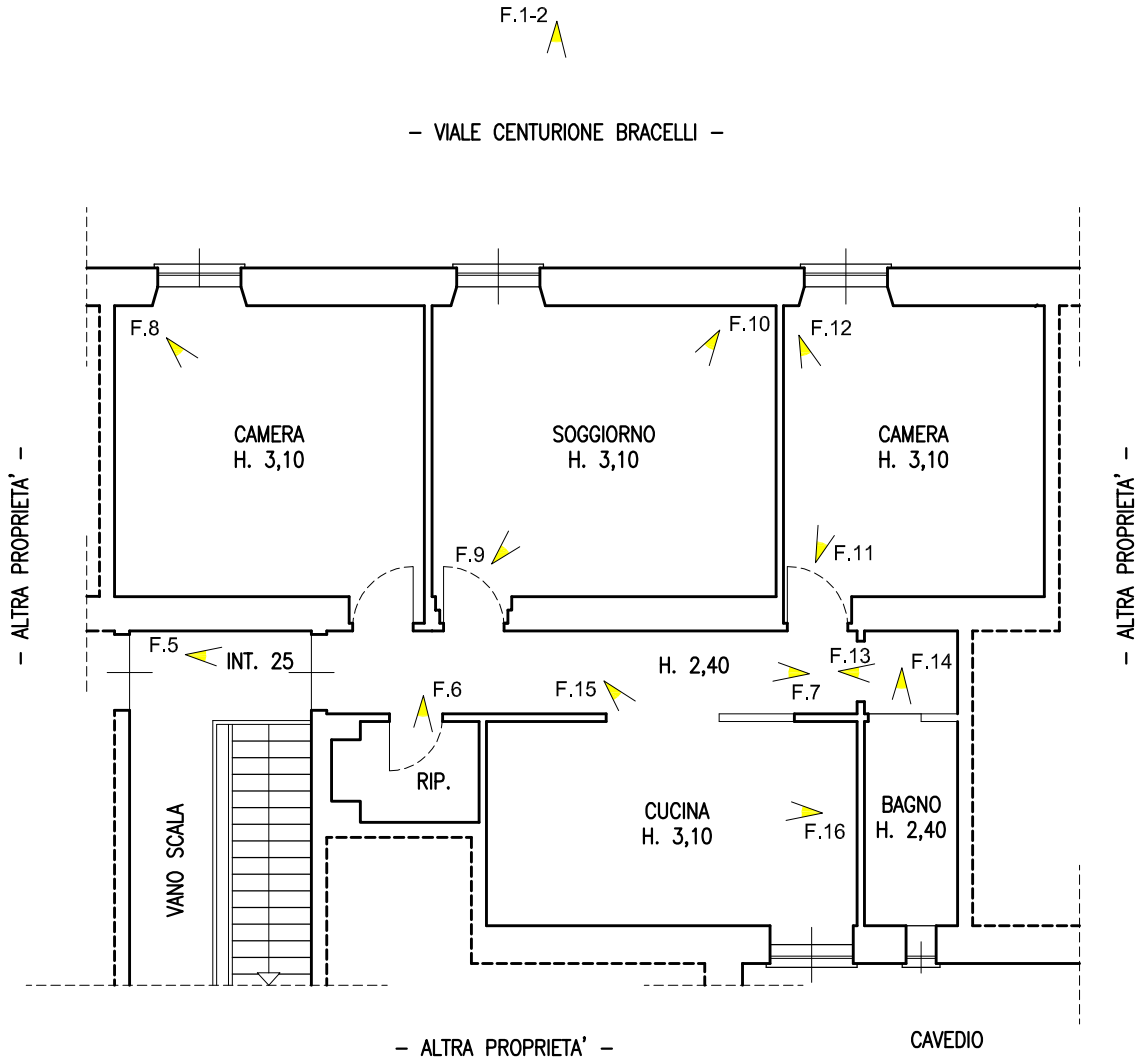

ORIENTAMENTO



 — PUNTO DI VISTA FOTOGRAFICO

SUPERFICIE LORDA APPARTAMENTO: ca. 93,00 MQ.

SUPERFICIE NETTA APPARTAMENTO: ca. 77,50 MQ.