


terrazzo
del appartamento int. 1

distacco

terrazzo

distacco

appartamento int. 1

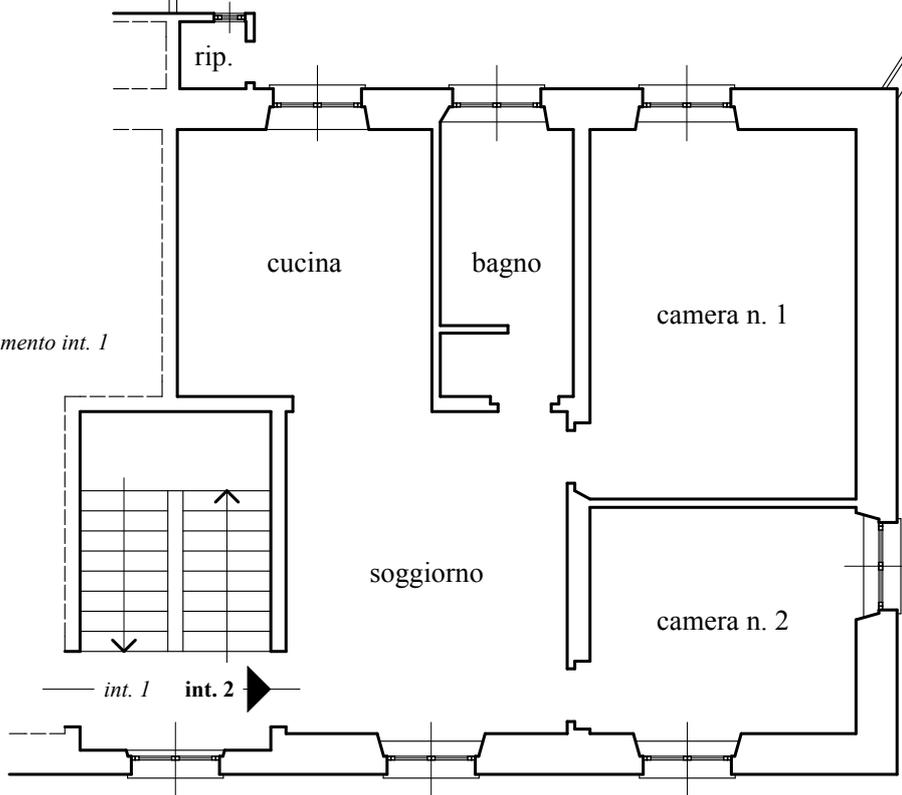

distacco

Via Martiri della Libertà

Planimetria - scala 1:100
Via Martiri della Libertà civ. 24 interno 2
Appartamento - piano primo - h. 3,00 m.