

**Agenzia delle Entrate
CATASTO FABBRICATI
Ufficio Provinciale di
Genova**

Dichiarazione protocollo n. GE0056209 del 30/03/2017

Planimetria di u.i.u. in Comune di Genova - Genova

Via Federico Ricci

civ. 5

Identificativi Catastali:

Sezione: GEB

Foglio: 69

Particella: 67

Subalterno: 14

Compilata da:
Cappellari Elena

Iscritto all'albo:
Architetti


Prov. Genova

N. 4047


Scheda n. 1

Scala 1:200

PIANO QUARTO

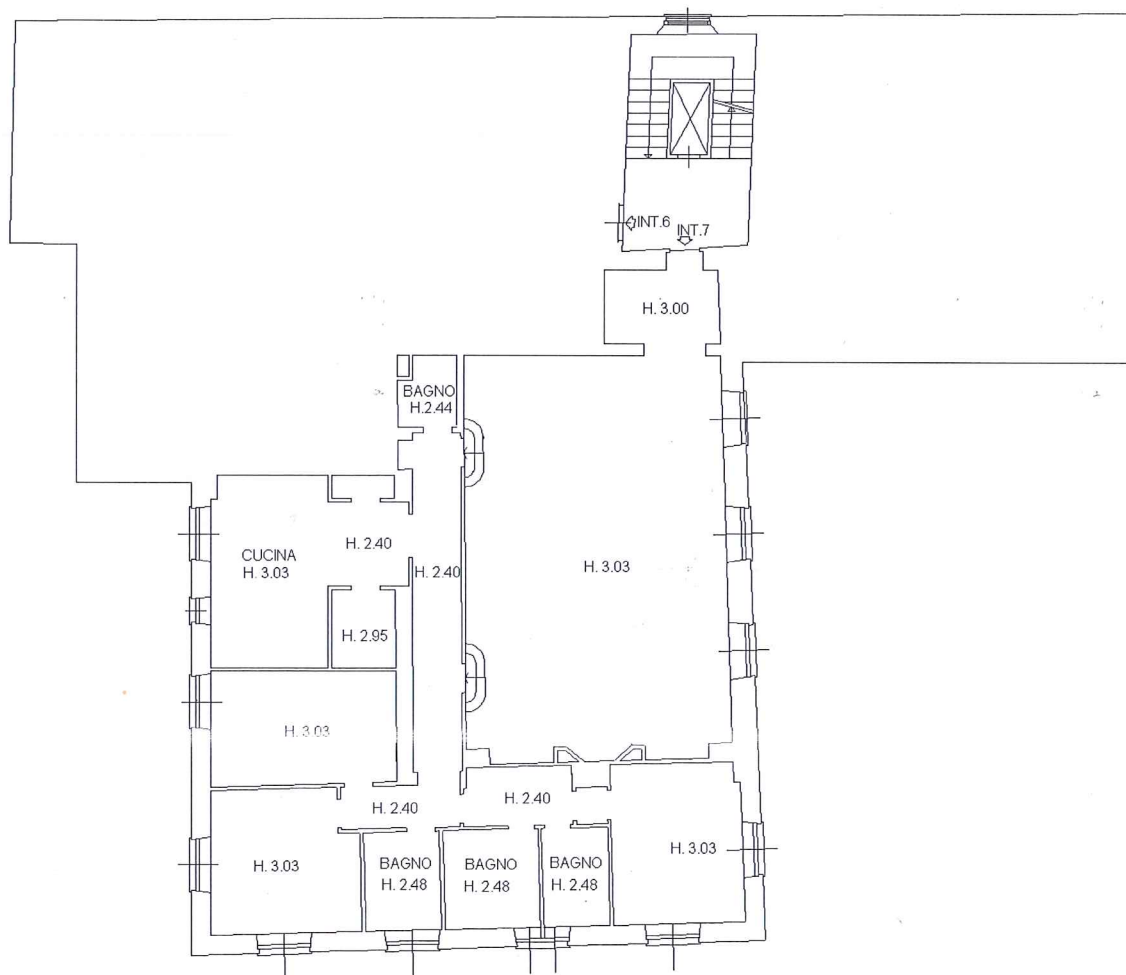

ORIENTAMENTO

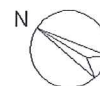

Ultima planimetria in atti

Data: 12/11/2019 - n. T84686 - Richiedente: PCCLCN61R05D969X

Totale schede: 1 - Formato di acquisizione: A4(210x297) - Formato stampa richiesto: A4(210x297)

Catasto dei Fabbricati - Situazione al 12/11/2019 - Comune di GENOVA/Q (D969) - < Sez.Urb.: GEB - Foglio: 69 - Particella: 67 - Subalterno: 14 >
VIA FEDERICO RICCI n. 5 piano: 4 interno: 7;

Agenzia del Territorio
CATASTO FABBRICATI
Ufficio provinciale di
Genova

Dichiarazione protocollo n. GE0307464 del 15/12/2004
Comune di GENOVA(Q) - < Sezione Urbana: GEB Foglio: 69 Particella: 67 - Subalterno 38 >
Planimetria di u.i.u. in Comune di Genova - Genova
Via Federico Ricci civ. 5


Identificativi Catastali:
Sezione: GEB
Foglio: 69
Particella: 67
Subalterno: 38

Compilata da:
Guidi Di Bagno Carlo Andrea
Iscritto all'albo:
Architetti
Prov. Genova N. 876

Data: 25/01/2012 - n. GE0023719 - Richiedente NOT NOVARA
Tot. schede: 1
Ultima Planimetria n. atti

Stato dei Fabbricati - Situazione al 25/01/2012 - Comune di GENOVA(Q) - < Sezione Urbana: GEB Foglio: 69 Particella: 67 - Subalterno 38 >
Via FEDERICO RICCI n. 5 piano: T interno: 7;
n. 1 Scala 1: 200

ORIENTAMENTO

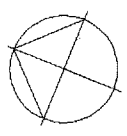

Giardino App. Civ. 5 Int. 2

Giardino App. Civ. 5 Int. 1

CIV. 5

VIA RICCI

area comune

POSTO AUTO N° 7

PIANO TERRA

N° 11

N° 10

N° 9

N° 8

N° 6

N° 5

N° 4

N° 3

N° 2

N° 1

N° 12

N° 13

N° 14

Compilata da:
Guidi Di Bagno Carlo Andrea
Iscritto all'albo:
Architetti
Prov. Genova N. 876


Identificativi Catastali:
Sezione: GEB
Foglio: 69
Particella: 67
Subalterno: 22

Dichiarazione protocollo n. GE0307464 del 15/12/2004
Comune di GENOVA(Q) - < Sezione Urbana: GEB Foglio: 69 Particella: 67 - Subalterno 22 >
Planimetria di u.i.u. in Comune di Genova - Genova
Via Federico Ricci civ. 5

Agencia del Territorio
CATASTO FABBRICATI
Ufficio provinciale di
Genova

Data: 25/01/2012 - n. GE0023717 - Richiedente NOT NOVARA
Tot. schede: 1
Ultima Planimetria in atti

Scala 1: 200

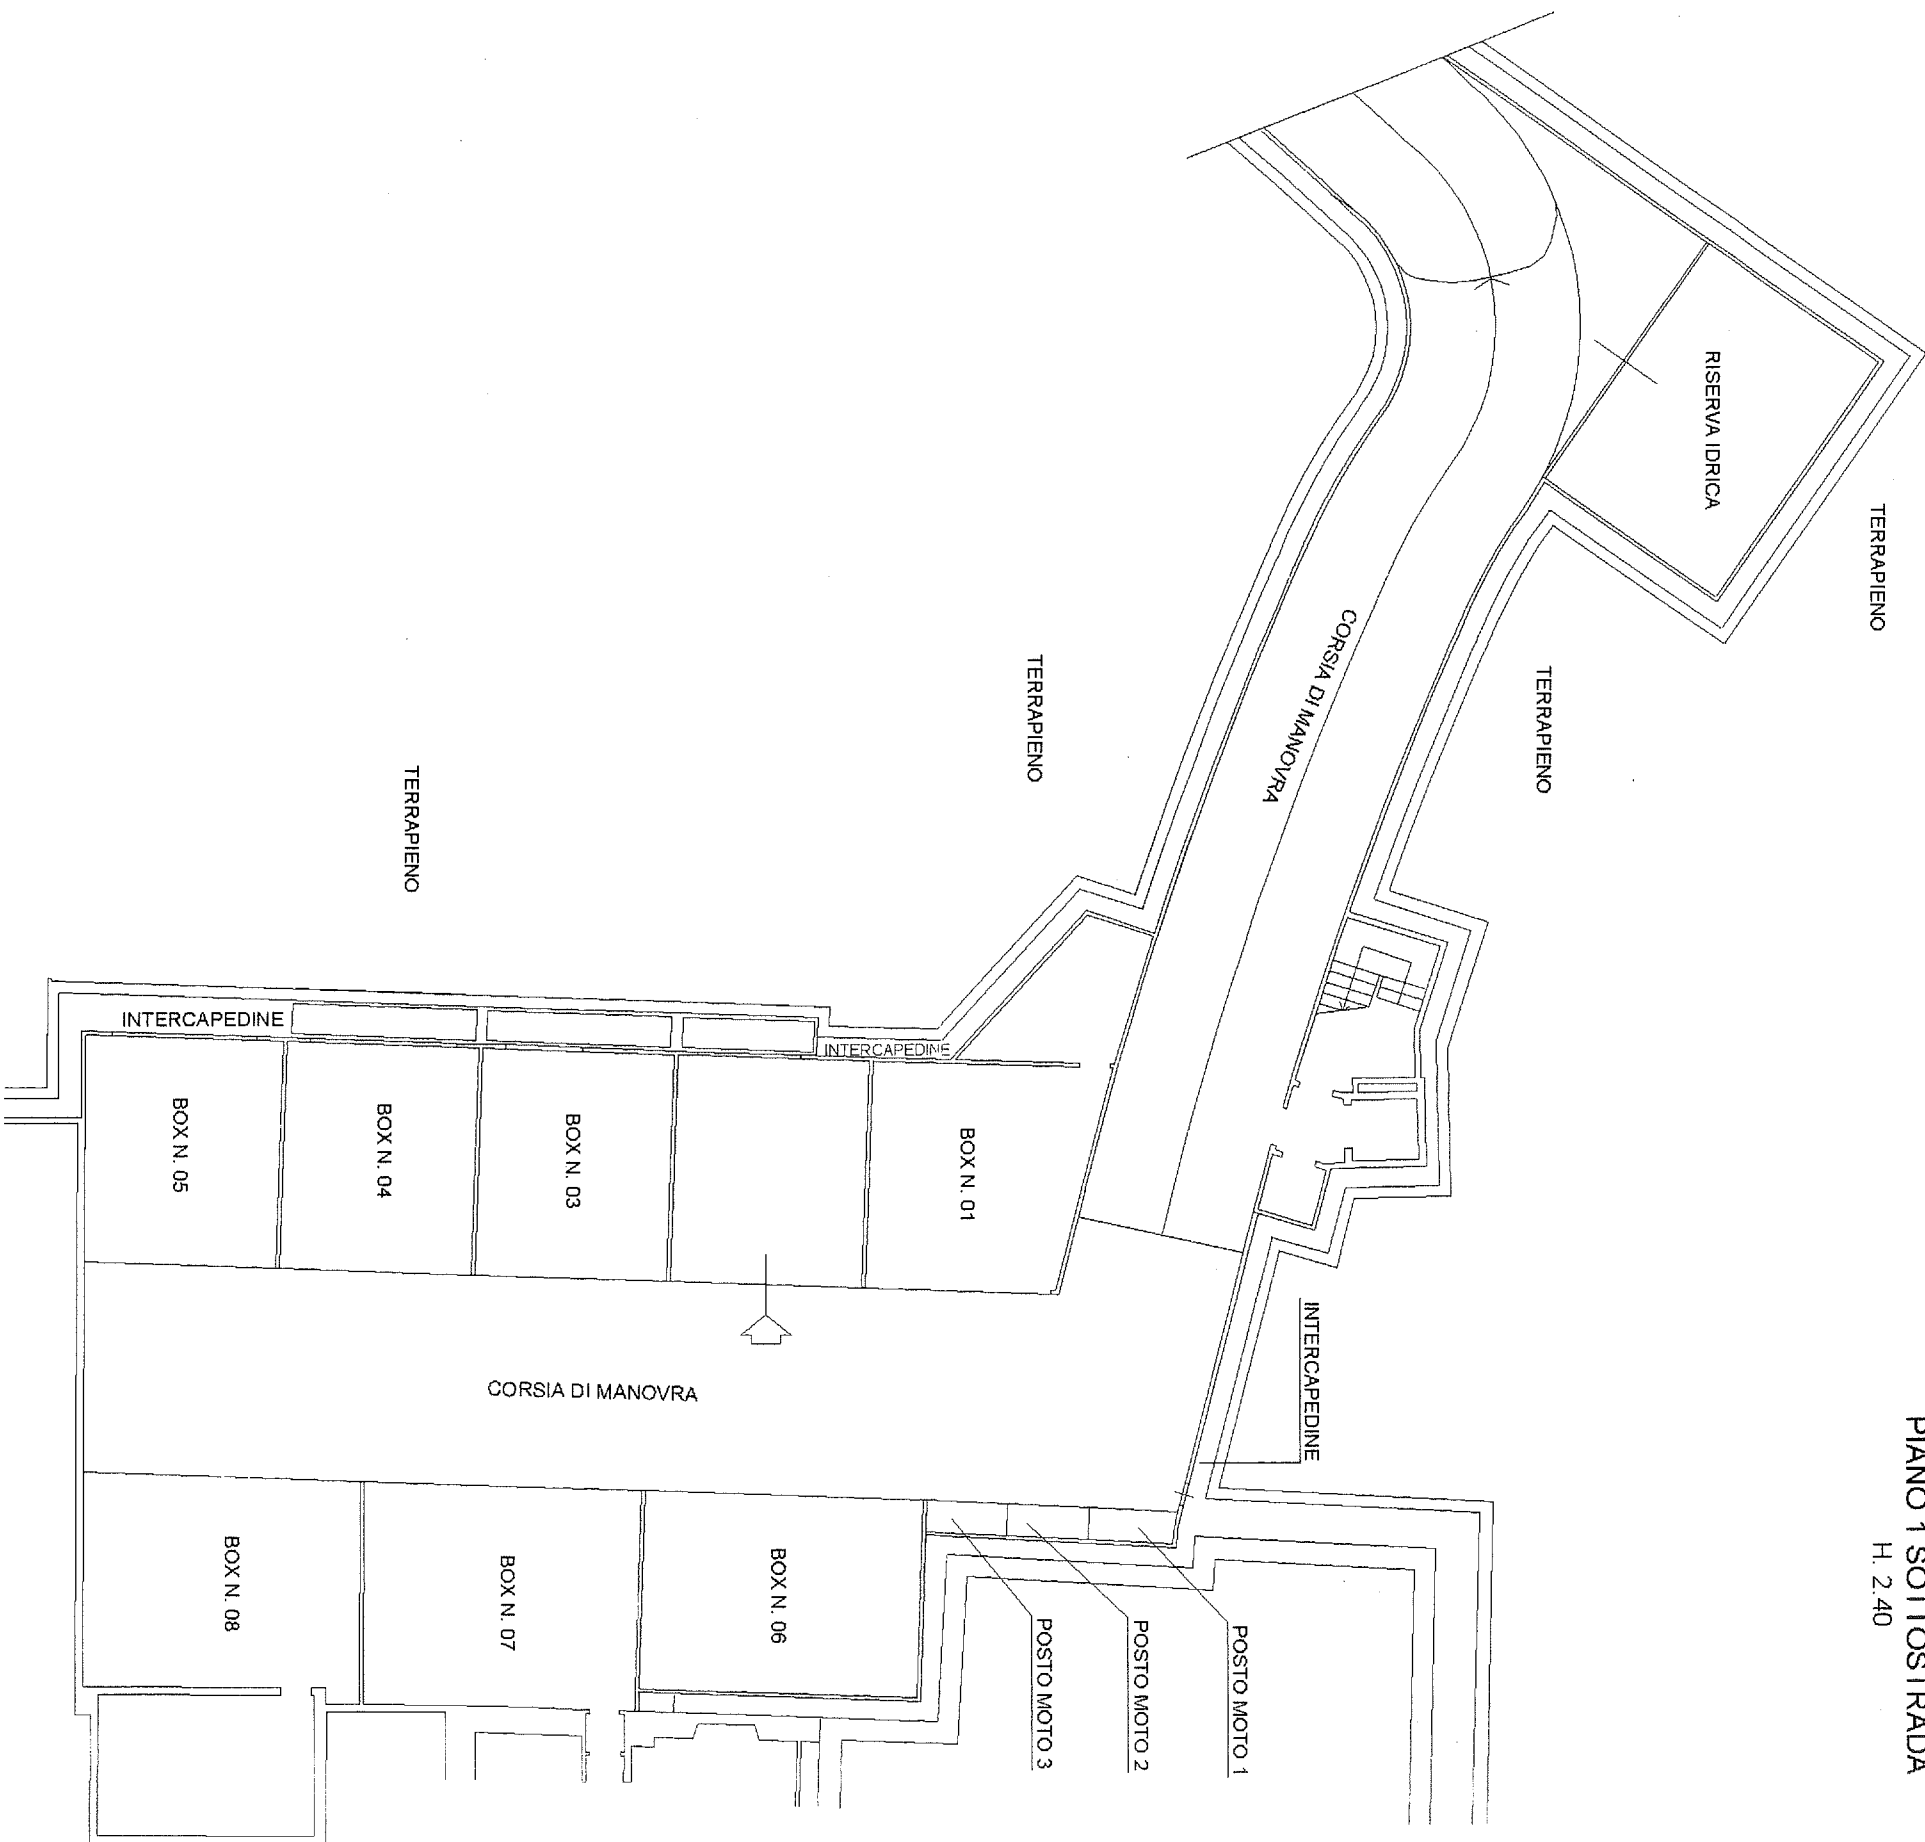

BOX N. 02

PIANO 1 SOTTOSTRADA
H. 2.40

ORIENTAMENTO

